



PLANIMETRIA GENERALE **SCALA 1:400**

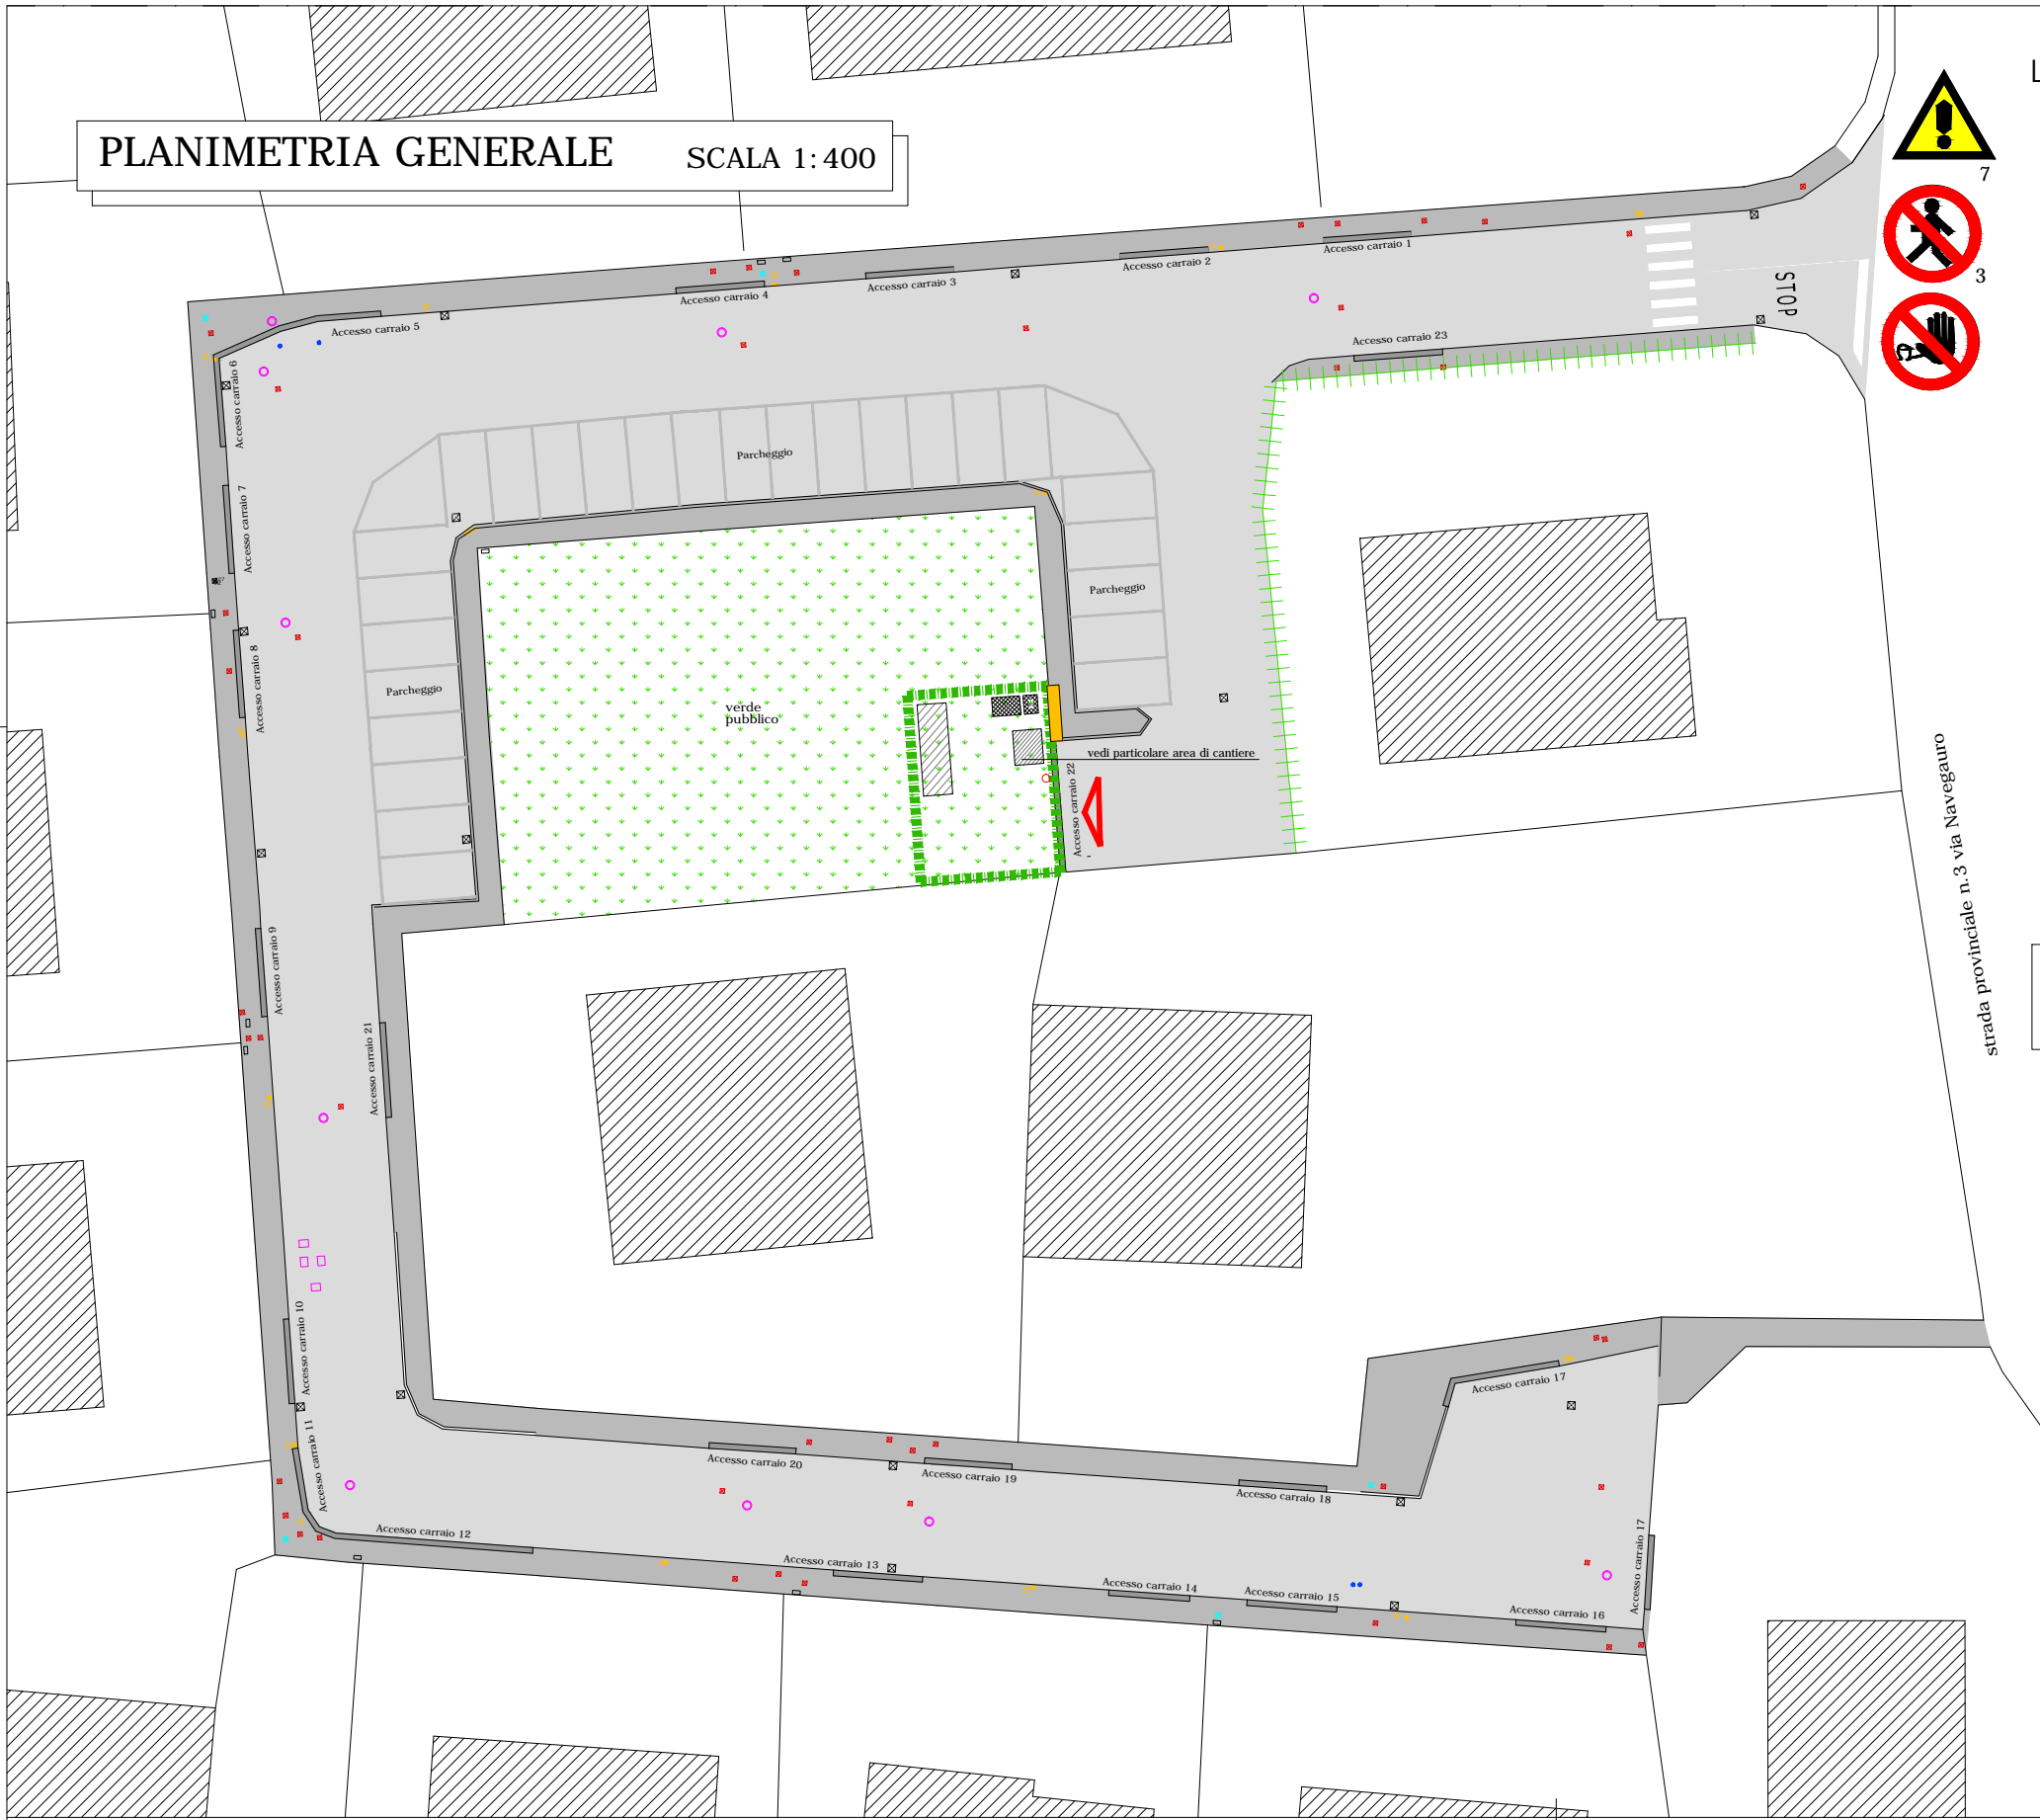

LEGENDA

- A – DEPOSITO MATERIALI INERTI
- B – QUADRO ELETTRICO
- C – CASSETTA PRONTO SOCCORSO
- D – SPOGLIATOI E SERVIZI
- F – INGRESSO CANTIERE MEZZI AUTORIZZATI
- G – INGRESSO CANTIERE PEDONALE ml 4,00
- H – POSTO DI LAVORO ATTREZZATO
- L – W.C.
- 8 – Tensione elettrica pericolosa
- 9 – Attenzione ai carichi sospesi
- 10 – Materiali infiammabili
- 11 – Pericolo di caduta in apertura del suolo
- 12 – Protezione degli occhi
- 13 – Protezione del capo
- 14 – Protezione delle vie respiratorie
- 15 – Protezione delle mani
- 16 – Protezione dell'udito
- 17 – Protezione dei piedi
- 18 – Cintura di sicurezza
- 19 – Obbligo della tuta di protezione
- 20 – Veicoli a passo d'uomo
- 21 – Pronto soccorso
- 22 – Estintori
- 23 – Telefono antincendio
- 1 – Vietato pulire, oliare, ingras. organi in moto
- 2 – Divieto di utilizzare indumenti pericolosi
- 3 – Divieto di accesso
- 4 – Vietato fumare o usare fiamme libere
- 5 – Divieto di spegnere con acqua
- 6 – Vietato pas. e sos. nel raggio d'azione
- 7 – Pericolo generico

Particolare planimetria area di cantiere
SCALA 1:100

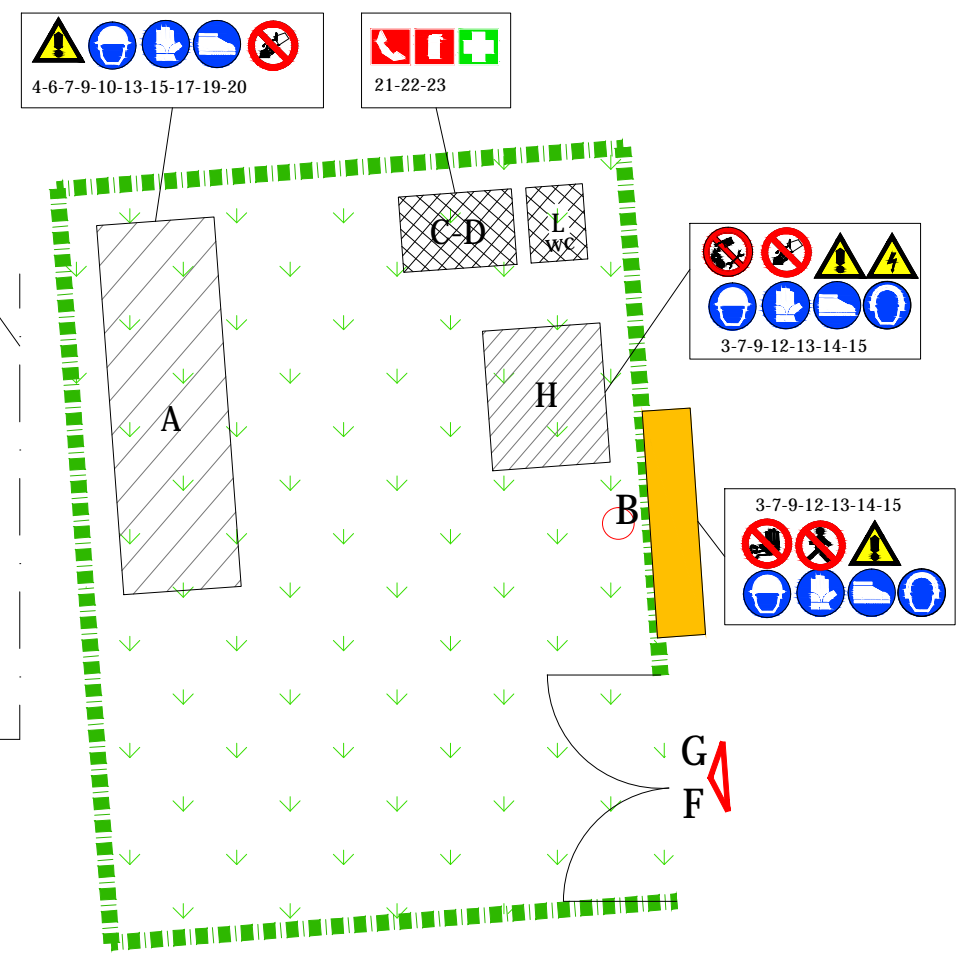

Legenda

- Punto di accesso a cantiere con cancello
- Recinzione esterna cantiere
- cartellonistica di cantiere e cartello di cantiere
- Quadro elettrico
- locali ausiliari di cantiere
- area destinata al deposito dei materiali in cantiere
- area postazione fissa di lavoro