




**DETTAGLIO PACCHETTO PAVIMENTAZIONE ESISTENTE**  
scala 1:20

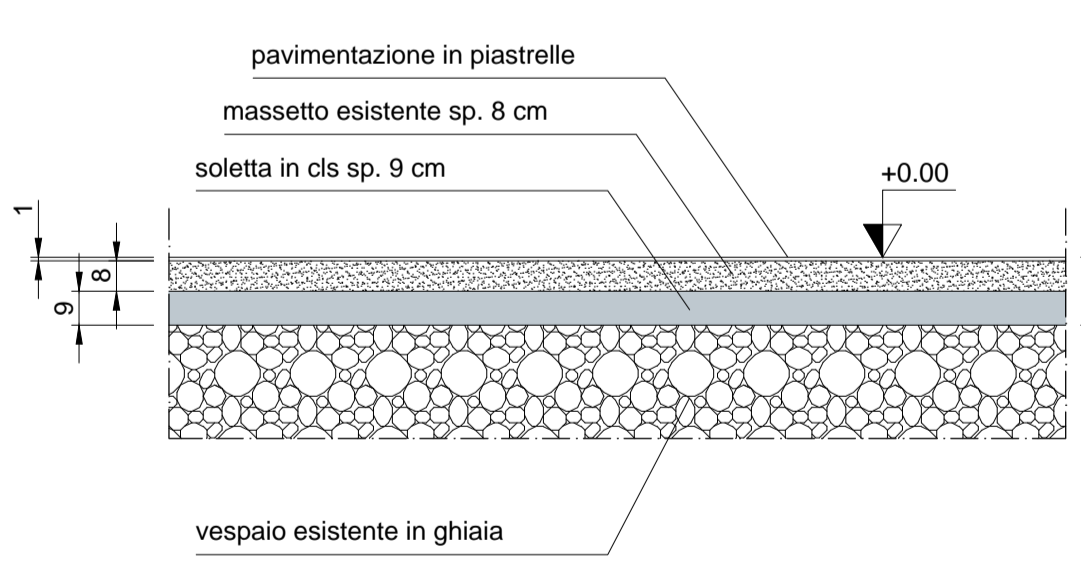


**DETTAGLIO INTERVENTO PAVIMENTAZIONE**  
scala 1:20

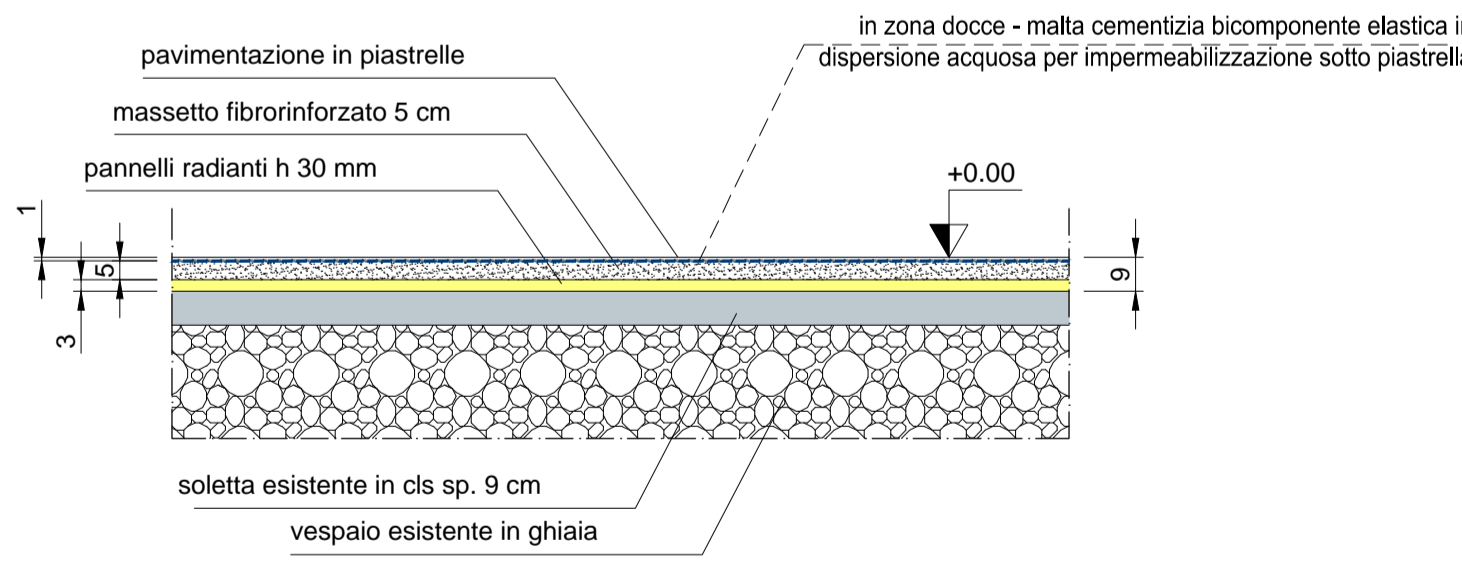

**DETTAGLIO INTERVENTO PAVIMENTAZIONE IN CORRISPONDENZA PASSAGGIO IMPIANTI E SCARICHI**  
scala 1:20

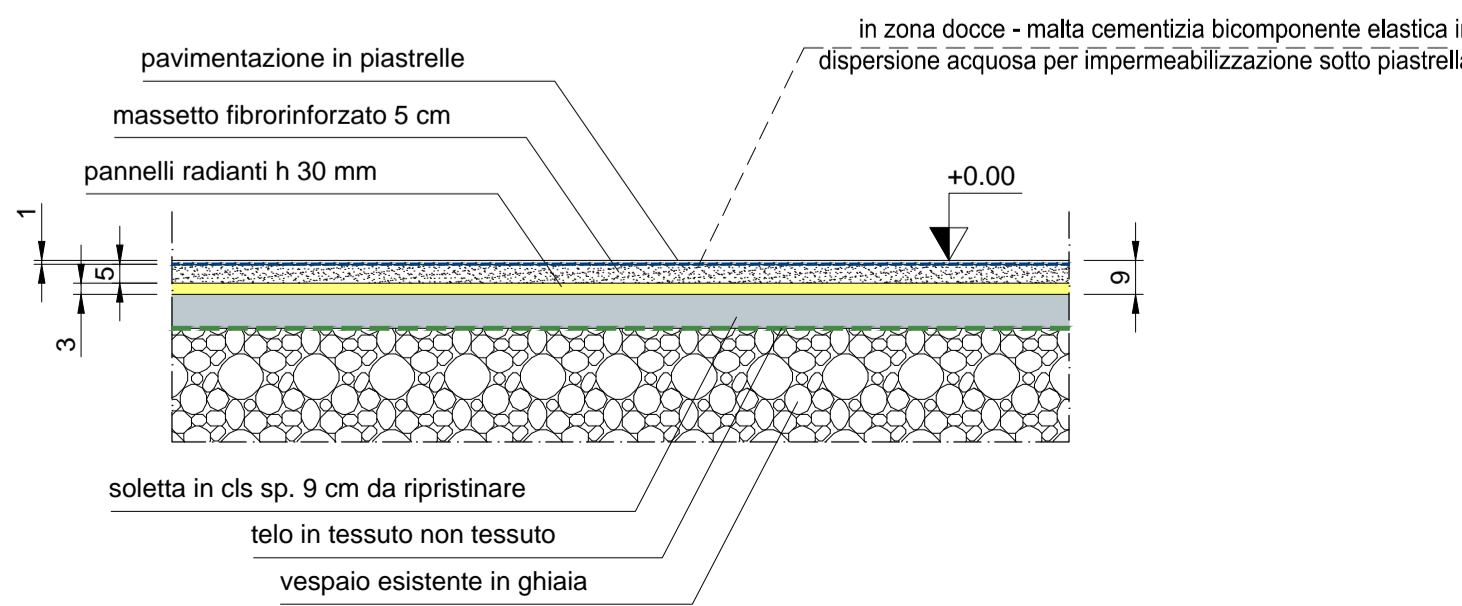

**DETTAGLIO INTERVENTO IN COPERTURA**  
scala 1:20

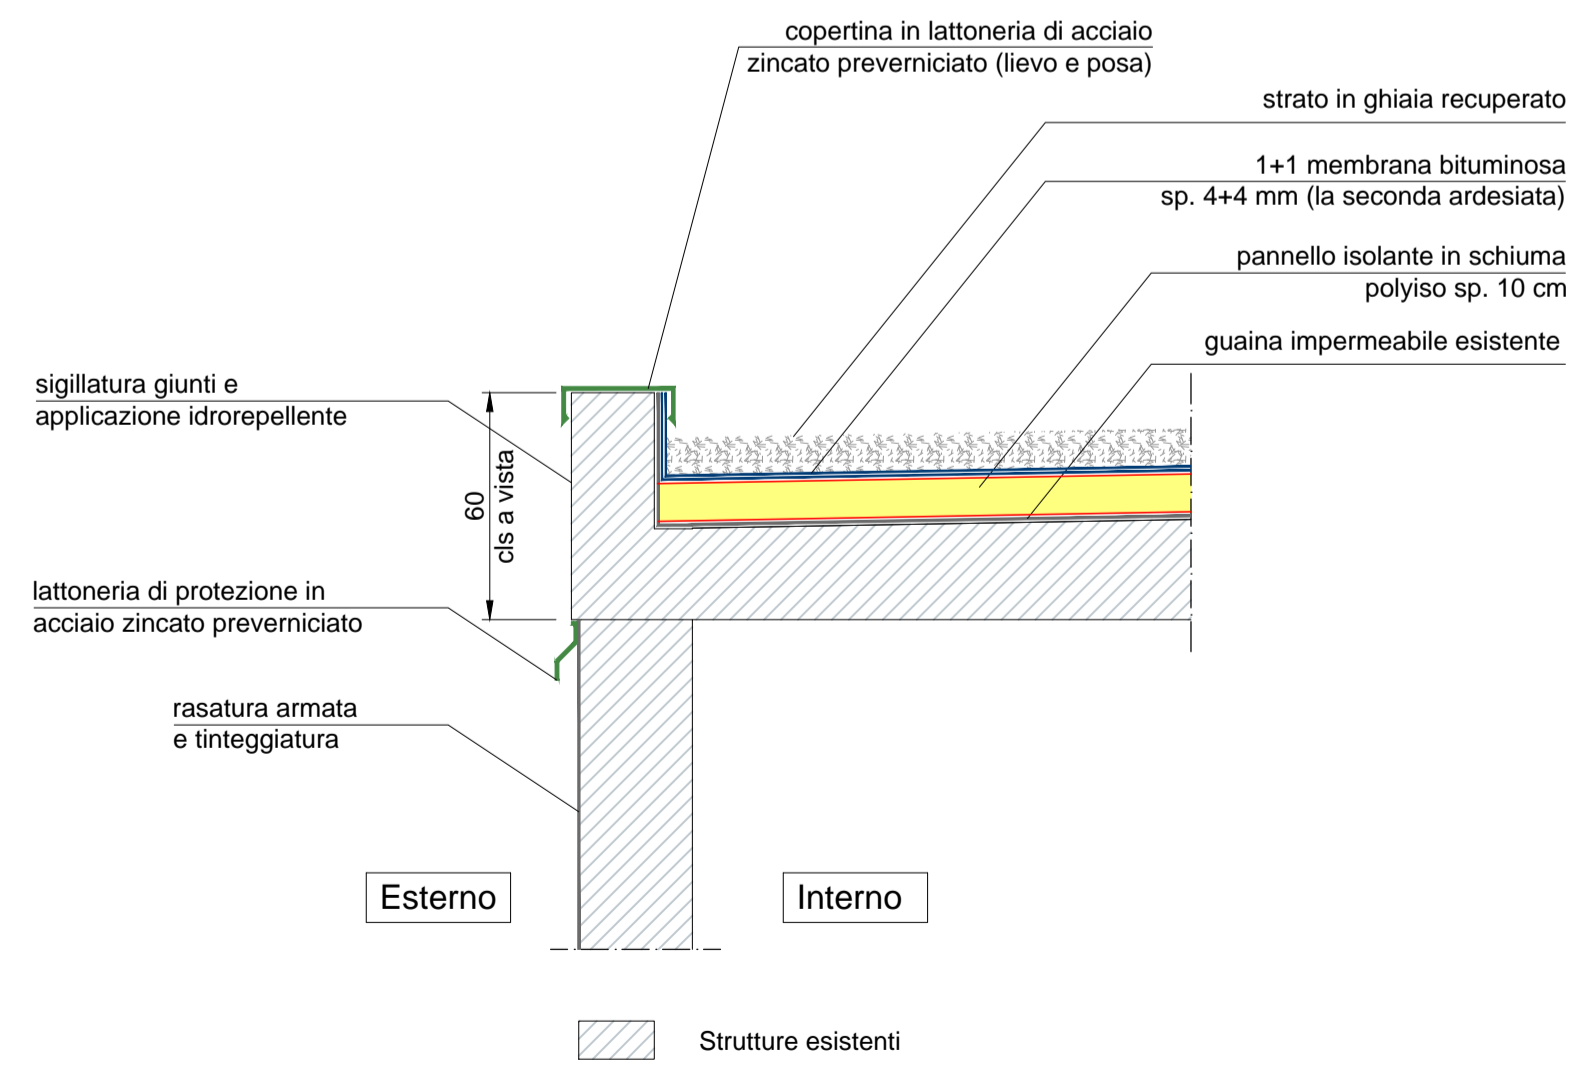

**progimp**  
Progettazione e Servizi per Impianti Tecnologici

Committente: **COMUNE DI TERRASSA PADOVANA**  
Via Roma n. 54  
Terrassa Padovana (PD)

Progetto Definitivo - Esecutivo:  
**Progetto : PALESTRA COMUNALE - Manutenzione Straordinaria e Riquilificazione Energetica Spogliatoi e Centrale Termica**

**PROGETTO EDILE**  
**REPARTO SPOGLIATOI - CENTRALE TERMICA**  
Elaborato Grafico **10-EA-01**  
Data : 30 Novembre 2018

Progettazione Termotecnica : Per. Ind. Cavallaro Massimo  
Via XX Settembre n. 1191 35047 Solesino - Padova - Italia  
Tel. 0429708218 Fax. 0429708218 e-mail info@progimp.eu

Progettazione Edile - Sicurezza : Ing. Semenzato Davide  
Via Pepe n. 2 30172 Mestre - Venezia - Italia  
Mob. 347 1415462 e-mail davide.semenzato80@gmail.com

Progettazione Elettrotecnica : Per. Ind. Bazzan Mario  
Piazza Giacomo Matteotti n. 6/4 Stanghella - Padova - Italia  
Mob. 340 4610912 e-mail st.bazzan@gmail.com

Il Progettista Elettrotecnico Il Progettista Edile Sicurezza Il Progettista Termotecnico

A norma di legge ci riserviamo il diritto del presente disegno vietando la riproduzione anche se parziale, e la consegna a terzi senza la nostra preventiva autorizzazione in conformità art. 99 Legge 633/41