


ESTRATTO CTR SCALA 1:5000

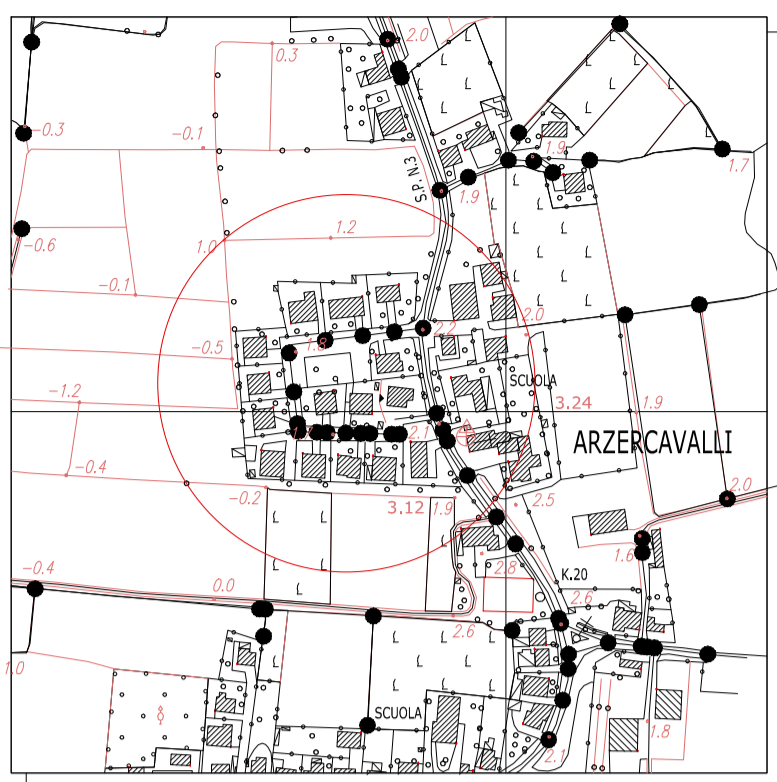

ESTRATTO DI MAPPA CATASTALE SCALA 1:2000



Foglio 6 - Mapp.131-315-322-331-

ESTRATTO PRG



ORTOFOTO





Provincia di Padova

Comune di Terrassa Padovana



PROGETTO ESECUTIVO
per le opere di manutenzione straordinaria della strada
comunale via G. Verdi di Arzercavalli
(art.23 c.8 d.lgs 50-2016 - art.33 dpr 207/10)

COMMITTENTE: Comune di Terrassa Padovana	Tavola: 01
UBICAZIONE INTERVENTO: via Giuseppe Verdi	Scala: varie
OGGETTO: INQUADRAMENTO GENERALE: - estratto CTR - estratto PRG - corografia - ortofoto	

SL SA

SACCHETTO
Studio di Ingegneria
e Architettura

P.zza Bersaglieri d'Italia n.5
30014 CAVARZERE -VE-
tel- fax 0426/311690
E-mail:
studio.sacchetto@libero.it

Il Progettista:


Arch. Alberto Sacchetto
Ordine degli Architetti di Venezia n. 3032



Protocollo:

Identità del file: <small>Arzercavalli_PRG_estratto_01pr19</small>	Revisione: 0	Data: aprile 2019	Aggiornamento:
------------------------------------------------------------------------------	------------------------	-----------------------------	--------------------------------

ESTRATTO CTR SCALA 1:5000

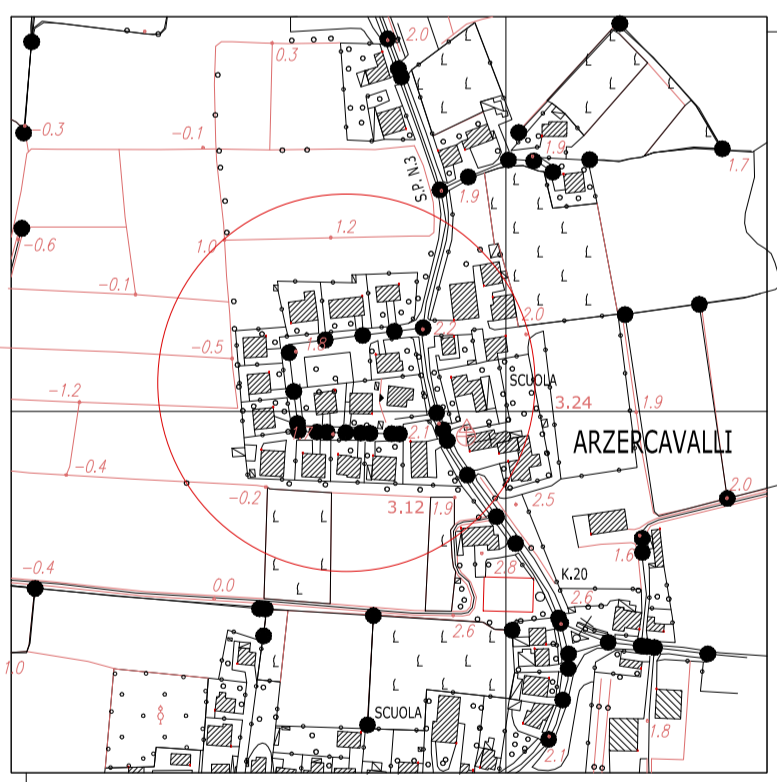

ESTRATTO DI MAPPA CATASTALE SCALA 1:2000



Foglio 6 - Mapp.131-315-322-331-

ESTRATTO PRG



ORTOFOTO





Provincia di Padova

Comune di Terrassa Padovana



PROGETTO ESECUTIVO
per le opere di manutenzione straordinaria della strada
comunale via G. Verdi di Arzercavalli
(art.23 c.8 d.lgs 50-2016 - art.33 dpr 207/10)

COMMITTENTE: Comune di Terrassa Padovana	Tavola: 01
UBICAZIONE INTERVENTO: via Giuseppe Verdi	Scala: varie
OGGETTO: INQUADRAMENTO GENERALE: - estratto CTR - estratto PRG - corografia - ortofoto	

SL SA

SACCHETTO
Studio di Ingegneria
e Architettura

P.zza Bersaglieri d'Italia n.5
30014 CAVARZERE -VE-
tel- fax 0426/311690
E-mail:
studio.sacchetto@libero.it

Il Progettista:

Arch. Alberto Sacchetto
Ordine degli Architetti di Venezia n. 3032



Protocollo:

Identità del file: <small>Arzercavalli_PRG_estratto_01pr19</small>	Revisione: 0	Data: aprile 2019	Aggiornamento:
------------------------------------------------------------------------------	------------------------	-----------------------------	--------------------------------