


**LEGENDA STATO DI PROGETTO**

- |                    |  |   |                                |   |  |
|--------------------|--|---|--------------------------------|---|--|
| FABBRICATI         | STRADA E PARCHEGGI<br>mq 2010 di cui:<br>mq 1650 viabilità<br>INTERVENTI PREVISTI:<br>- fresatura manto d'usura<br>F.02.14.00<br>- nuovo manto d'usura<br>F.13.14.c<br>- rifacimento segnaletica<br>orizzontale<br>F.14.36.a | MARCIAPIEDI<br>mq 630<br>INTERVENTI PREVISTI:<br>- fresatura manto d'usura<br>F.02.14.00<br>- demolizione massetto in cls<br>E.05.22.00<br>- demolizione cordonate<br>A-01 / A-02<br>- posa nuove cordonate<br>F.11.01.a - A-03 / A-04<br>- nuovo massetto in cls<br>F.13.17.00<br>- nuovo manto d'usura<br>F.13.14.c | CHIUSINI GENERICI ESISTENTI    | CHIUSINI GENERICI DA SOSTITUIRE<br>A-06 / A-07                | NUOVI SCIVOLI P MAX 5 % A-05             |
| VERDE PUBBLICO     |  |   | ILLUMINAZIONE PUBBLICA<br>A-09 | NUOVA SEGNALETICA ORIZZONTALE<br>PARCHEGGI PUBBLICI F.14.36.a | PASSI CARRAI DA MANTENERE A-02/A-03/A-04 |
| POZZETTI FOGNATURA |  |   |                                |   | PASSI CARRAI DA ELIMINARE A-02           |
| PRESE ACQUEDOTTO   |  |   |                                |   | PASSI CARRAI DA REALIZZARE A-03/A-04     |
| POZZETTO ENEL      |  |   |                                |   |  |
| CADITOIE STRADALI  |  |   |                                |   |  |

**PLANIMETRIA GENERALE** SCALA 1:200




**SEZIONE TRASVERSALE TIPO** Scala 1:50

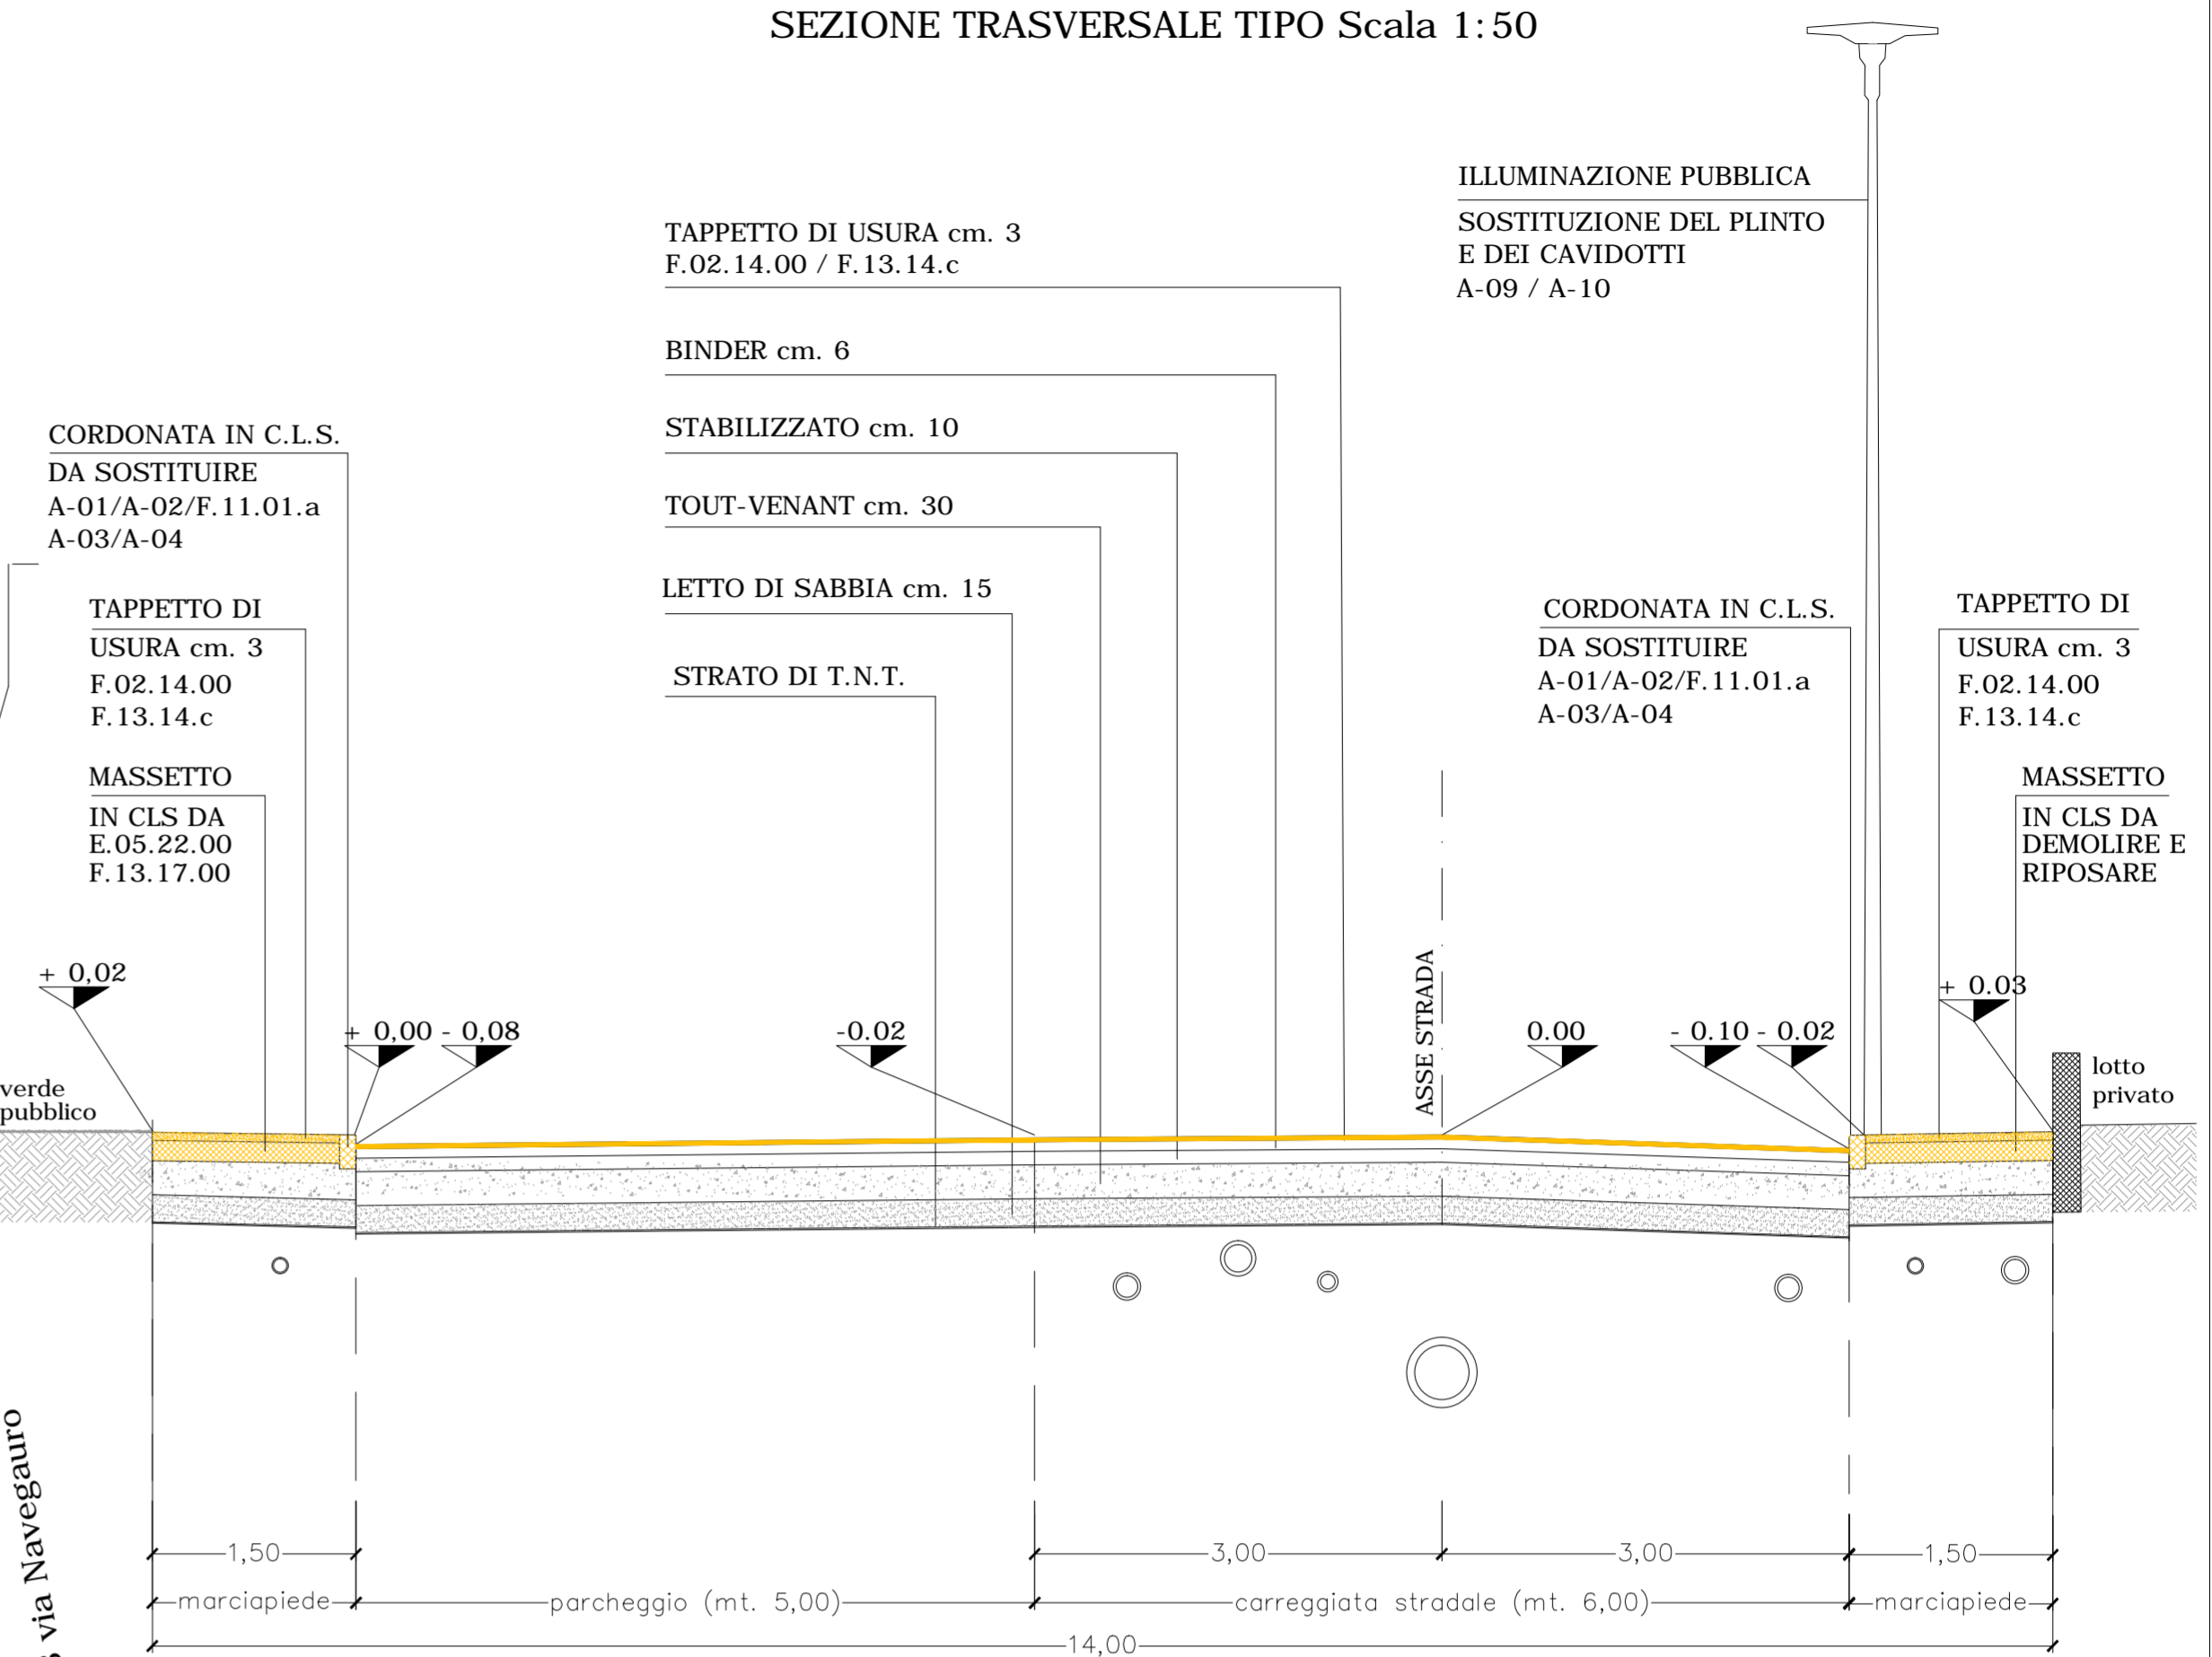

- INTERVENTI PREVISTI**
- F.02.14.00 FRESATURA DI PAVIMENTAZIONE
  - F.13.14.c STRATO DI USURA 30mm
  - A-01 DEMOLIZIONE CORDONATURE
  - A-02 DEMOLIZIONE PASSI CARRAI
  - E.05.22.00 DEMOLIZIONE MASSETTI
  - F.13.17.00 MASSETTO ARMATO
  - F.11.01.a NUOVE CORDONATE
  - A-03 NUOVI PASSI CARRAI
  - A-04 ELEMENTI TERMINALI
  - A-05 SCIVOLI PER ATTRAVERSAMENTO PEDONALE
  - F.14.36.a SEGNALETICA STRADALE ORIZZONTALE
  - F.14.38.a STRISCE ATTRAVERSAMENTI PEDONALI
  - F.14.40.a ISCRIZIONE STOP
  - F.14.96.00 SOSTEGNI TUBOLARI O AD U CON SEGNALE
  - A-06 SOSTITUZIONE DI CHIUSINI ESISTENTI da cm 60x60
  - A-07 SOSTITUZIONE DI CHIUSINI ESISTENTI da cm 60x60
  - A-08 SOSTITUZIONE DI CHIUSINI ESISTENTI da cm 60x120
  - A-09 RIMOZIONE PLINTI PALLI ILLUMINAZIONE E FORNITURA E MESSA IN OPERA NUOVI PLINTI
  - A-10 RIMOZIONE CAVIDOTTI LINEA ILLUMINAZIONE PUBBLICA ESISTENTI E POSA NUOVI CAVIDOTTI INTERRATI



**Provincia di Padova**



**Comune di Terrasa Padovana**

**PROGETTO ESECUTIVO**  
per le opere di manutenzione straordinaria della strada comunale via G. Verdi di Arzercavalli  
(art.23 c.8 d.lgs 50-2016 - art.33 dpr 207/10)

COMMITTENTE: <b>Comune di Terrasa Padovana</b>	Tavola: <b>03</b>
UBICAZIONE INTERVENTO: <b>via Giuseppe Verdi</b>	Scala: <b>1:50</b> <b>1:200</b>
OGGETTO: STATO DI PROGETTO: - planimetria generale - sezione trasversale tipo	

Il Progettista:

**SACCHETTO**  
Studio di Ingegneria e Architettura

Piazza Bersaglieri d'Italia n.5  
30014 CAVARZERE (VE)  
tel. fax 0426/311690  
E-mail: studio.sacchetto@libero.it

**Arch. Alberto Sacchetto**  
Ordine degli Architetti di Venezia n. 3032



Protocollo:

Identità del file: <small>Arzercavalli_P8_strada_spl018</small>	Revisione: 0	Data: aprile 2019	Aggiornamento: .....
--	-----------------	----------------------	-------------------------