



INSERIMENTO AEROFOTOGRAFICO

SCALA 1:500

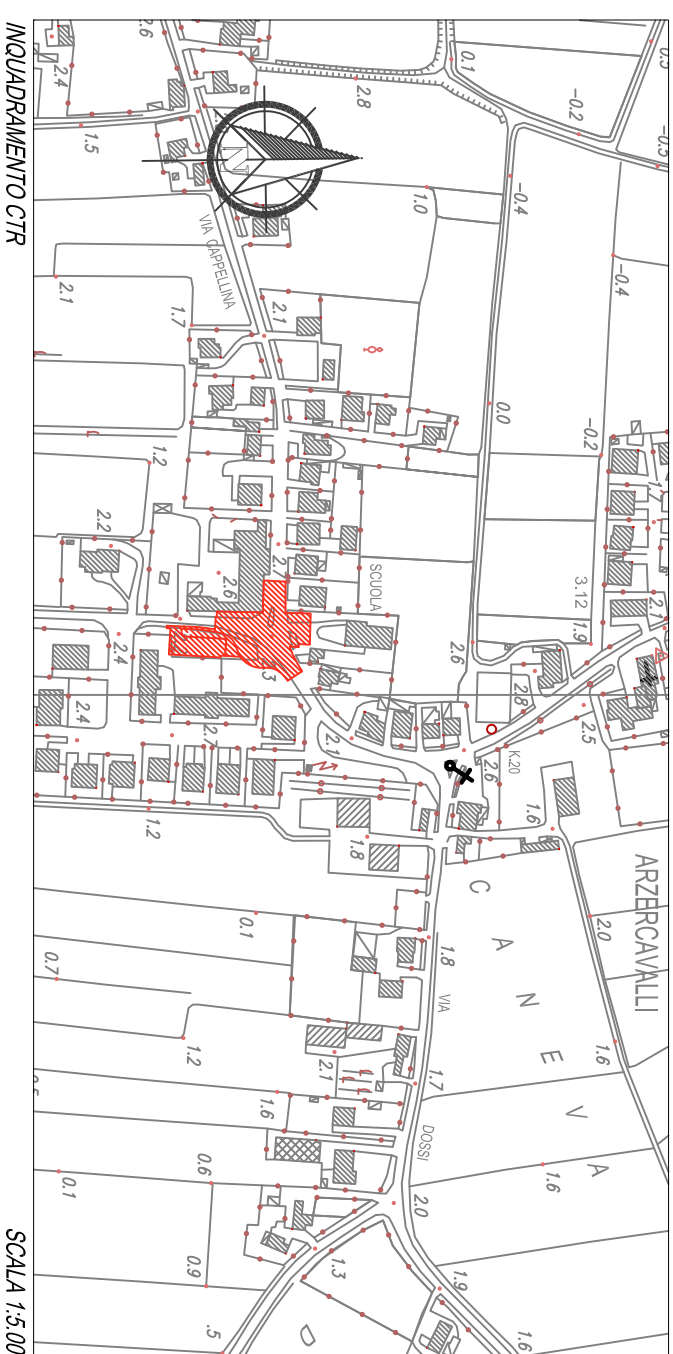


INQUADRAMENTO CTR

SCALA 1:5.000

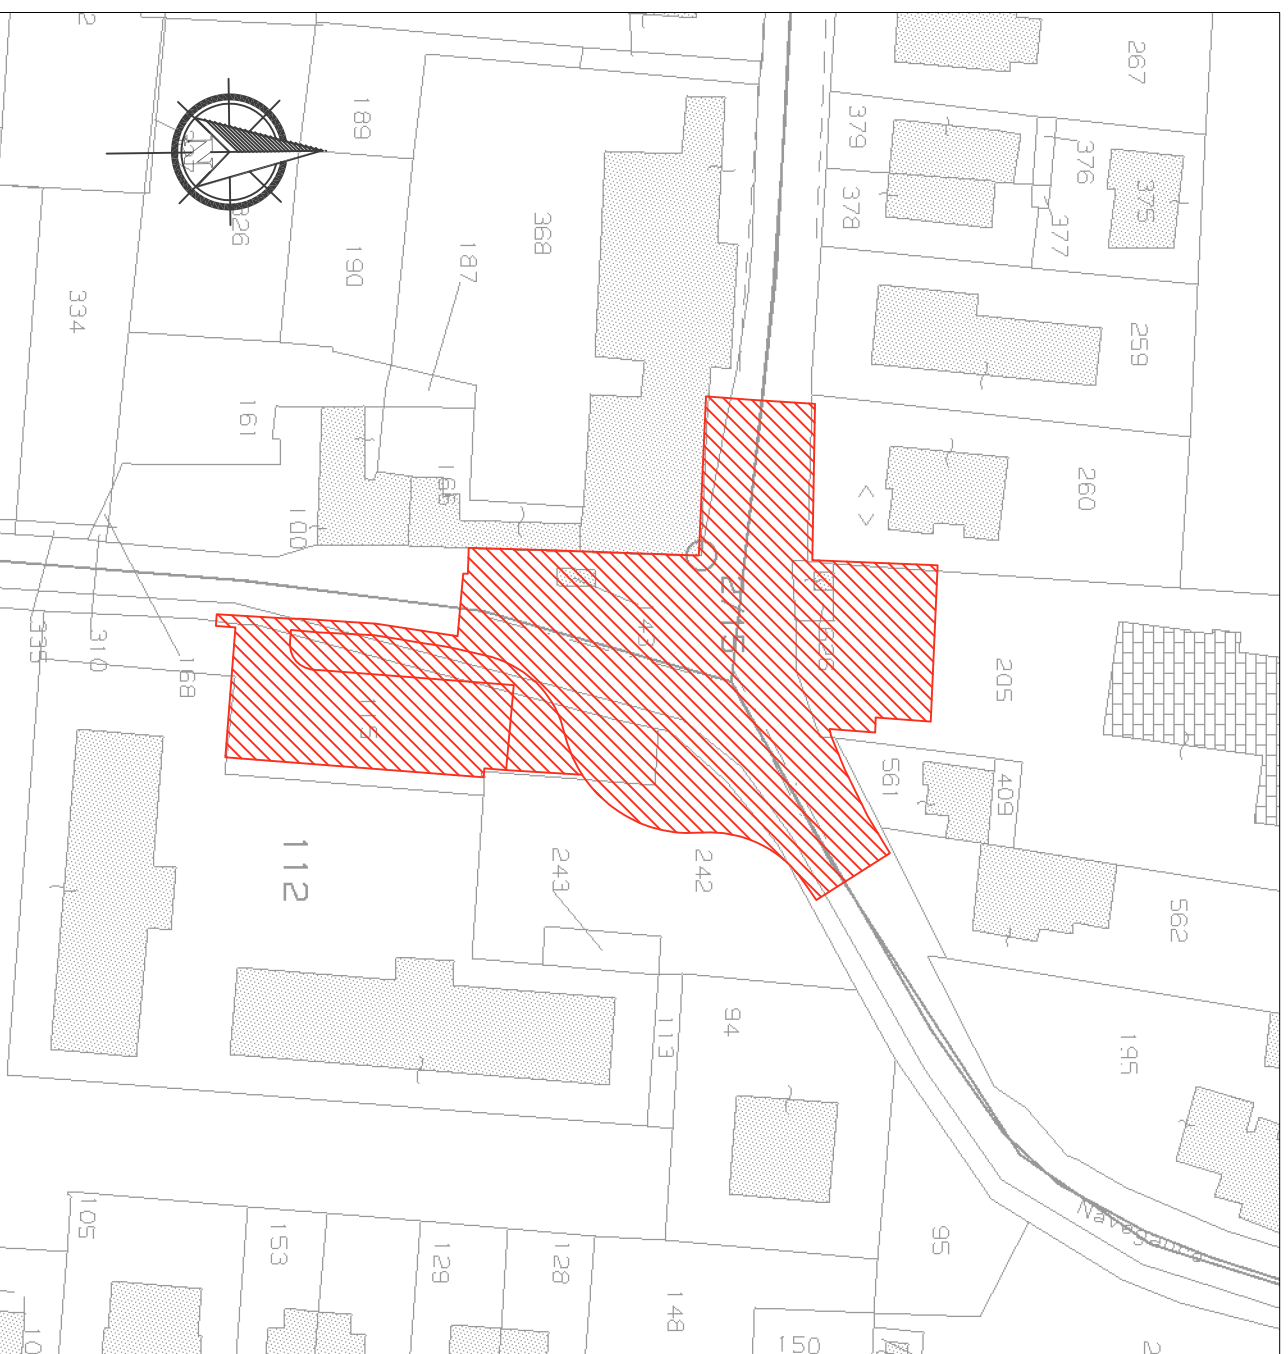

ESTRATTO DI MAPPA

SCALA 1:1.000

<p>COMUNE DI TERRASSA P.</p>  <p>PROVINCIA DI PADOVA</p>	
<p>PROGETTO</p> <p>LP081 INTERVENTI FINALIZZATI AL MIGLIORAMENTO DELLA SICUREZZA E FUNZIONALITA' DELLA VIABILITA' PROVINCIALE E INFRASTRUTTURE CONNESSE - ROTATORIA TRA VIA CAPPELLINE (SP 96) E VIA NAVEGAURD (SP 03)</p>	<p>OGGETTO</p> <p>PROGETTO ESECUTIVO</p>
<p>COMMITTENTE</p> <p>COMUNE DI TERRASSA PADOVANA</p>	<p>DATA MAGGIO 2022</p>
<p>TAV.</p> <p>01</p> <p>INQUADRAMENTO CARTOGRAFICO INQUADRAMENTO CTR ESTRATTO DI MAPPA INSERIMENTO</p>	<p>SCALA 1:5.000 SCALA 1:1.000 SCALA 1:500</p> <p>SCALA: VARIE</p>
<p>IL R.U.P. ING. ELISA CECCONELLO</p>	
<p>A+S ARCHITETTURA</p> <p>STUDIO TECNICO ASSOCIATO DI PROGETTAZIONE E SERVIZI</p> <p>ARCHITETTI ASSOCIATI ARCH. TROVÒ ALESSANDRO ARCH. ZATTI SIMONE</p> <p>VIA VIVALDI, 17 35025 CARTURA (PD) TEL. - FAX. 049 6886970 - EMAIL ASARCHITETTURA.INFO@GMAIL.COM ARCH. TROVÒ ALESSANDRO CELL. 349 4208335 ARCH. ZATTI SIMONE CELL. 349 2816109</p>	

Questo documento non può essere copiato, riprodotto, o pubblicato in tutto o in parte senza il consenso di A+S ARCHITETTURA (L.22/41, N.833 - Art. 2575 e segg. C.C.)