


PLANIMETRIA DELLO STATO ATTUALE CON RILIEVO TOPOGRAFICO

SCALA 1:200

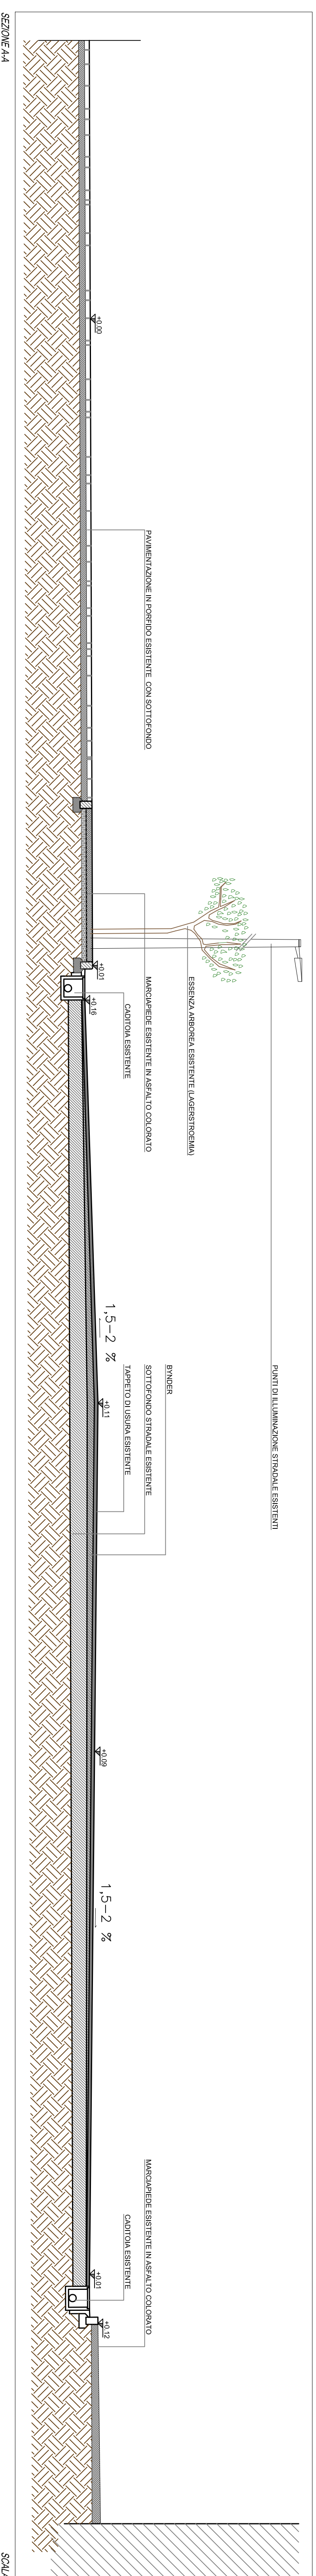

SEZIONE AA

SCALA 1:50

	TRACCIATO STRADALE ESISTENTE
	MARCHIAPIEDE ESISTENTE
	VIALE INGRESSO IN C.I.S.
	AREE A VERDE
	SEDIME EDIFICI ESISTENTI
	ESSENZA ARBOREA ESISTENTE (LAGERSROEMMA)
	ACCESSO CARRAIO ESISTENTE
	PUNTO RILIEVO TOPOGRAFICO
	POZZETTO SOTTOSERVIZI ESISTENTE
	CADITOIA ESISTENTE
	PUNTO ILLUMINAZIONE PUBBLICA ESISTENTE

COMUNE DI TERRASSA P.		PROVINCIA DI PADOVA	
<p>PROGETTO</p> <p>OP081 INTERVENTI FINALIZZATI AL MIGLIORAMENTO DELLA SICUREZZA E FUNZIONALITA' DELLA VIABILITA' PROVINCIALE E INFRASTRUTTURE CONNESSE - ROTATORIA TRA VIA CAPPELLINE (SP 96) E VIA NAVEGAURO (SP 03)</p>			
<p>OGGETTO</p> <p>PROGETTO ESECUTIVO</p>			
COMMITTENTE COMUNE DI TERRASSA PADOVANA			
TAV.	STATO ATTUALE	DATA MARZO 2022	
02	PLANIMETRIA SCALA 1:200		
	SEZIONE AA SCALA 1:50	SCALI VARIE	

IL R.U.P.
ING. ELISA CECCONELLO

A+S
ARCHITETTURA

STUDIO TECNICO ASSOCIATO
DI PROGETTAZIONE E SERVIZI

ARCHITETTI ASSOCIATI
ARCH. TROVATI ALESSANDRO
ARCH. ZATTI BIRIONE

VIA VIVALDI, 17 35028 SARTURIA (PD)

TEL. +39 049 666970 - E-MAIL: ARCHITETTURA@A+S.IT
ARCH. TROVATI ALESSANDRO TEL. +39 049 666970
ARCH. ZATTI BIRIONE TEL. +39 049 666970

Questo documento non può essere copiato, riprodotto, o pubblicato in tutto o in parte senza il consenso di A+S ARCHITETTURA (L.2241, N.033, L.41, 2575 e segg. C.C.)