


DEMOLIZIONE  
COSTRUZIONE

PLANIMETRIA COMPARATIVA

SCALA 1:200

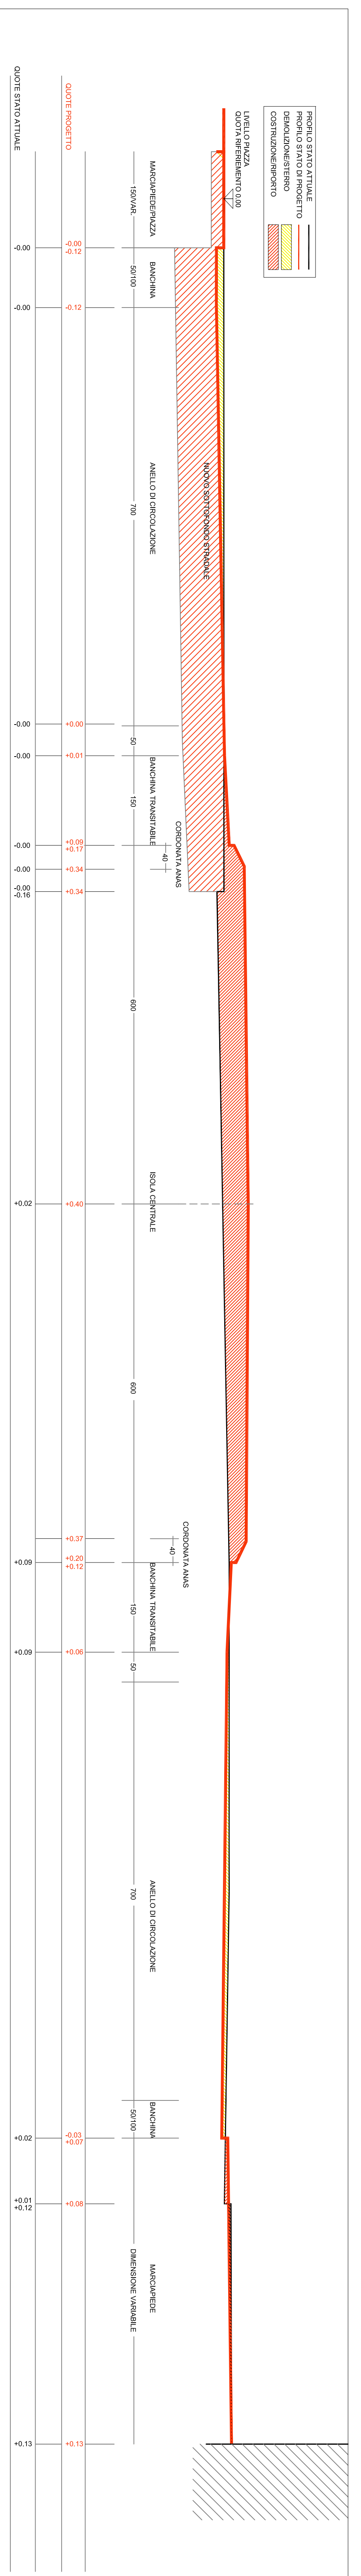

SEZIONE COMPARATIVA A4

SCALA 1:50



PROVINCIA DI PADOVA

COMUNE DI TERRASSA P.

**PROGETTO**  
L.POB1  
INTERVENTI FINALIZZATI AL MIGLIORAMENTO DELLA SICUREZZA E FUNZIONALITÀ DELLA VIABILITÀ PROVINCIALE E INFRASTRUTTURE CONNESSE - ROTATORIA TRA VIA CAPPPELLINE (SP 96) E VIA NAVEGAURO (SP 03)

**OGGETTO**  
PROGETTO ESECUTIVO

**COMMITTENTE**  
COMUNE DI TERRASSA PADOVANA

<b>TAV.</b> <b>04</b>	<b>COMPARATIVA</b> PLANIMETRIA SCALA 1:200 SEZIONE A-A SCALA 1:50	<b>DATA MAGGIO 2022</b> SCALATI VARI
--------------------------	---	---

**IL R.U.P.**  
ING. ELISA CECCONELLO

**A+S**  
ARCHITETTURA

STUDIO TECNICO ASSOCIATO  
DI PROGETTAZIONE E SERVIZI

ARCHITETTI ASSOCIATI

ARCH. TROVÒ ALESSANDRO  
ARCH. ZATTI SIMONE

Questo documento non può essere copiato, riprodotto, o pubblicato in tutto o in parte senza permesso di A+S ARCHITETTURA. T. 02941. N.0313. AN. 2015 e s.egg. CC)