
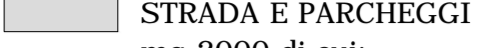






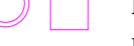






LEGENDA STATO DI FATTO

-  FABBRICATI
-  STRADA E PARCHEGGI
mq 2000 di cui:
mq 1640 viabilità
mq 360 a parcheggio
-  MARCIAPIEDI
mq 630
-  PASSI CARRAI n. 22
Lot= 130 ml
-  verde pubblico
mq 600
-  CHIUSINI GENERICI
n. tot 45 dimensioni varie
di cui:
n. 10 su strada
n. 35 su marciapiede
-  CADITOIE STRADALI
n. tot 17
-  ILLUMINAZIONE PUBBLICA
n. tot 14
-  POZZETTI FOGNATURA
n. tot 14
di cui circolati n. 10
di cui rettangolari n. 4
-  PRESE ACQUEDOTTO
n. tot 4
-  POZZETTO ENEL
n. tot 5

PLANIMETRIA GENERALE SCALA 1:200

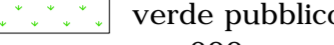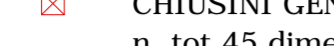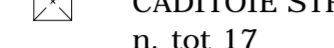

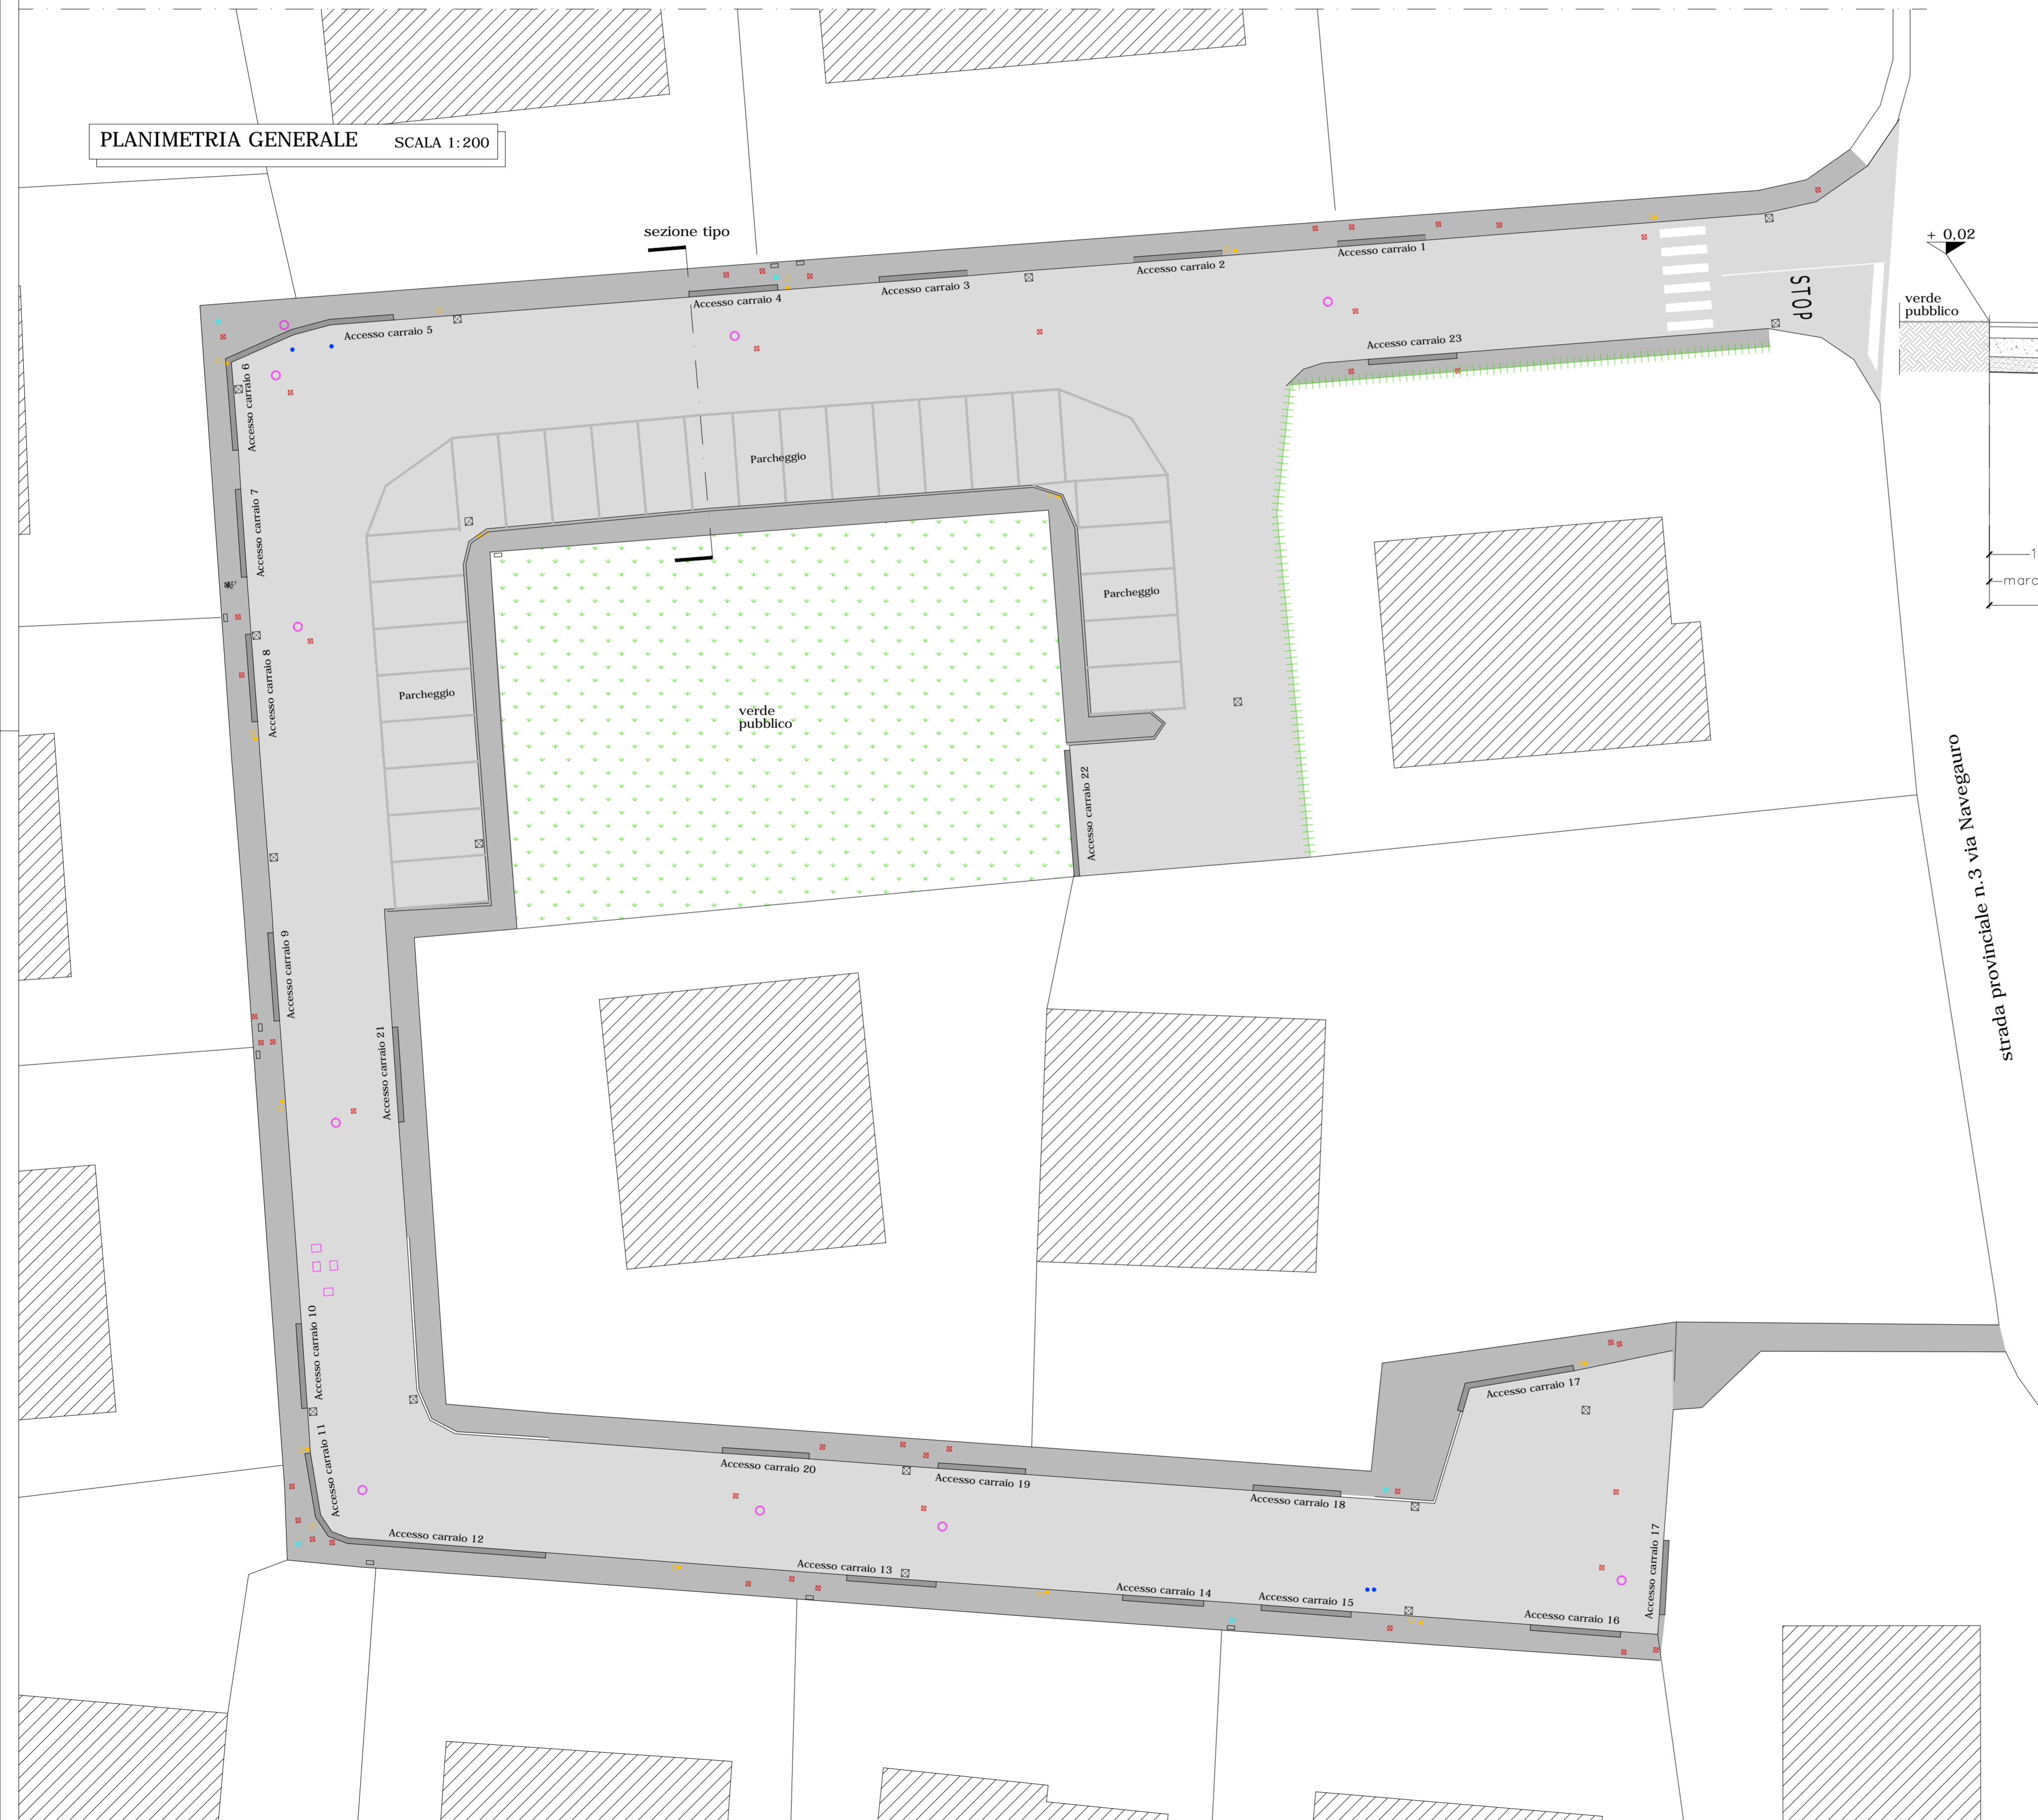SEZIONE TRASVERSALE TIPO Scala 1:50

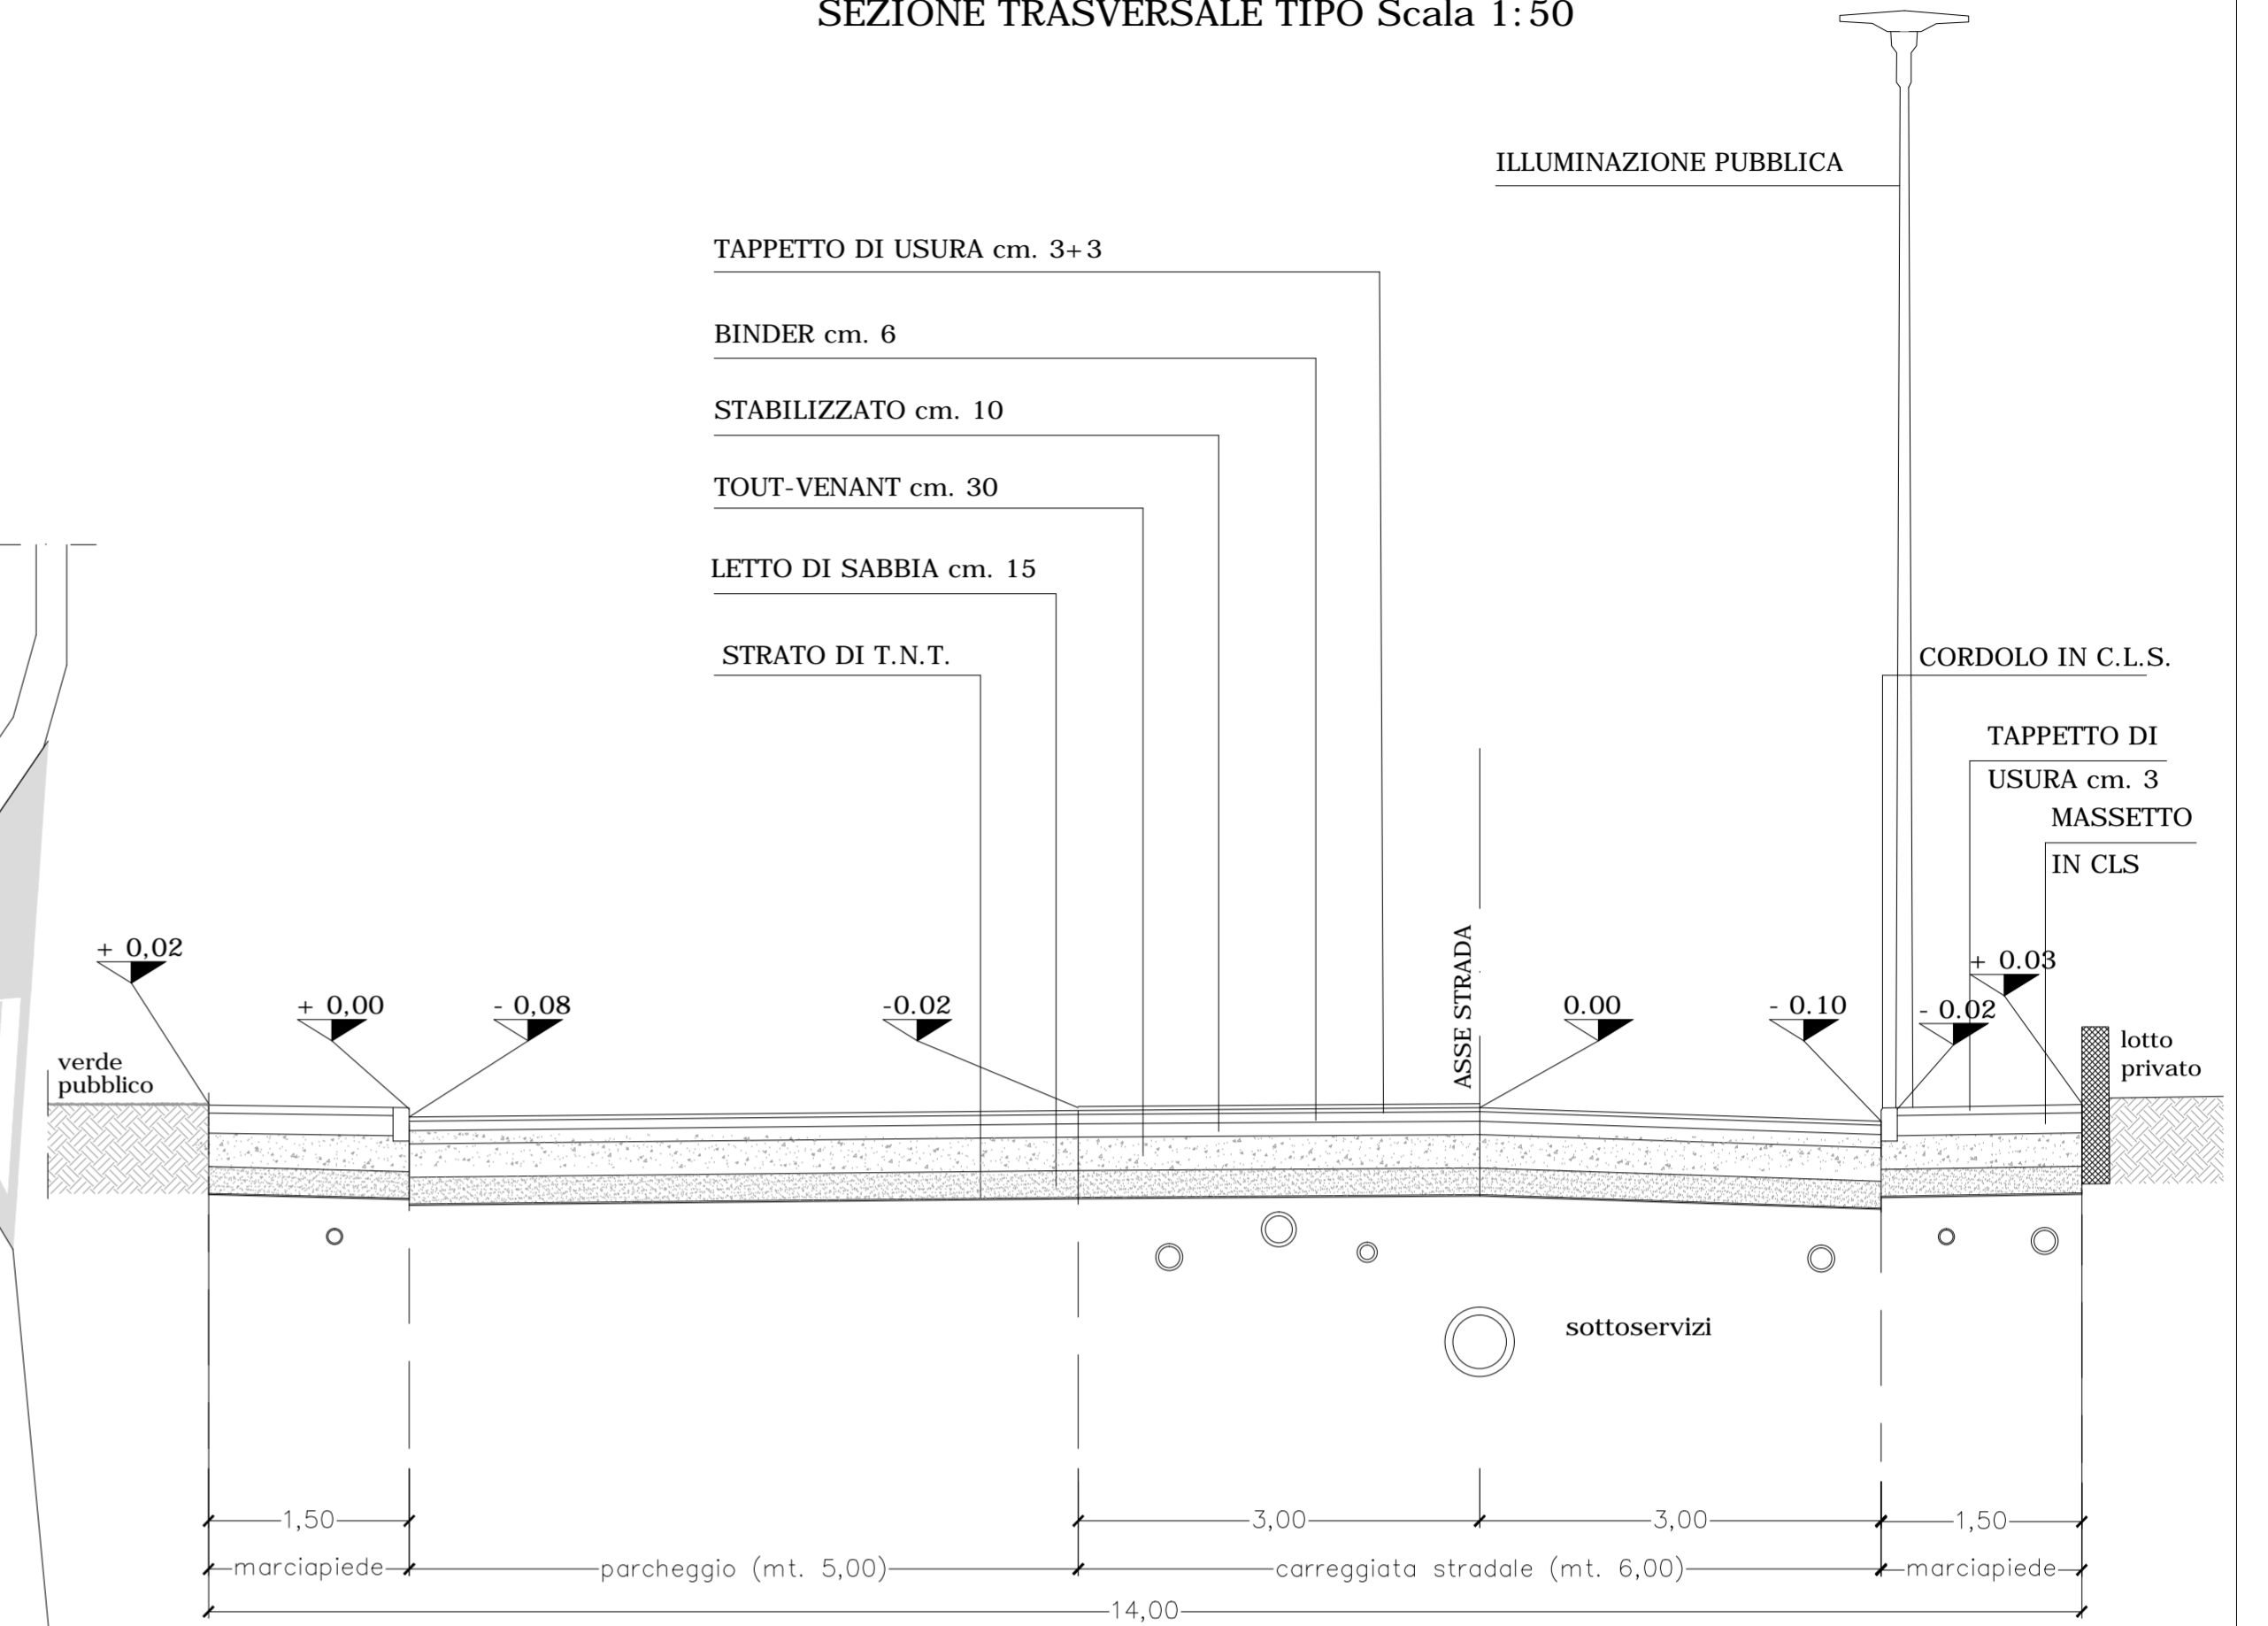

Provincia di Padova
Comune di Terrassa Padovana



PROGETTO ESECUTIVO
per le opere di manutenzione straordinaria della strada
comunale via G. Verdi di Arzercavalli
(art.23 c.8 d.lgs 50-2016 - art.33 dpr 207/10)

COMMITTENTE: Comune di Terrassa Padovana	Tavola: 02
UBICAZIONE INTERVENTO: via Giuseppe Verdi	Scala: 1:50 1:200
OGGETTO: STATO DI FATTO: - planimetria generale - sezione trasversale tipo	



SACCHETTO
Studio di Ingegneria
e Architettura

P.zza Bersaglieri d'Italia n.5
30014 CAVARZERE (VE)-
tel. fax 0426/311690
E-mail:
studio.sacchetto@libero.it

Il Progettista:

Arch. Alberto Sacchetto
Ordine degli Architetti di Venezia n. 3032



Protocollo:

Identità del file: Arzercavalli_P8_strada_spl18	Revisione: 0	Data: aprile 2019	Aggiornamento:
---	------------------------	-----------------------------	--------------------------------