


VISUALE LIBERA DA GARANTIRE  
 ZONE IN CUI È NECESSARIA LA VISIBILITÀ

RIFERIMENTO PER LE VERIFICHE RIPORTATE NELL'PRESENTI ELABORATO:  
 "LINEE GUIDA PER LA PROGETTAZIONE E LA VERIFICA DELLE INTERSEZIONI A ROTORE"

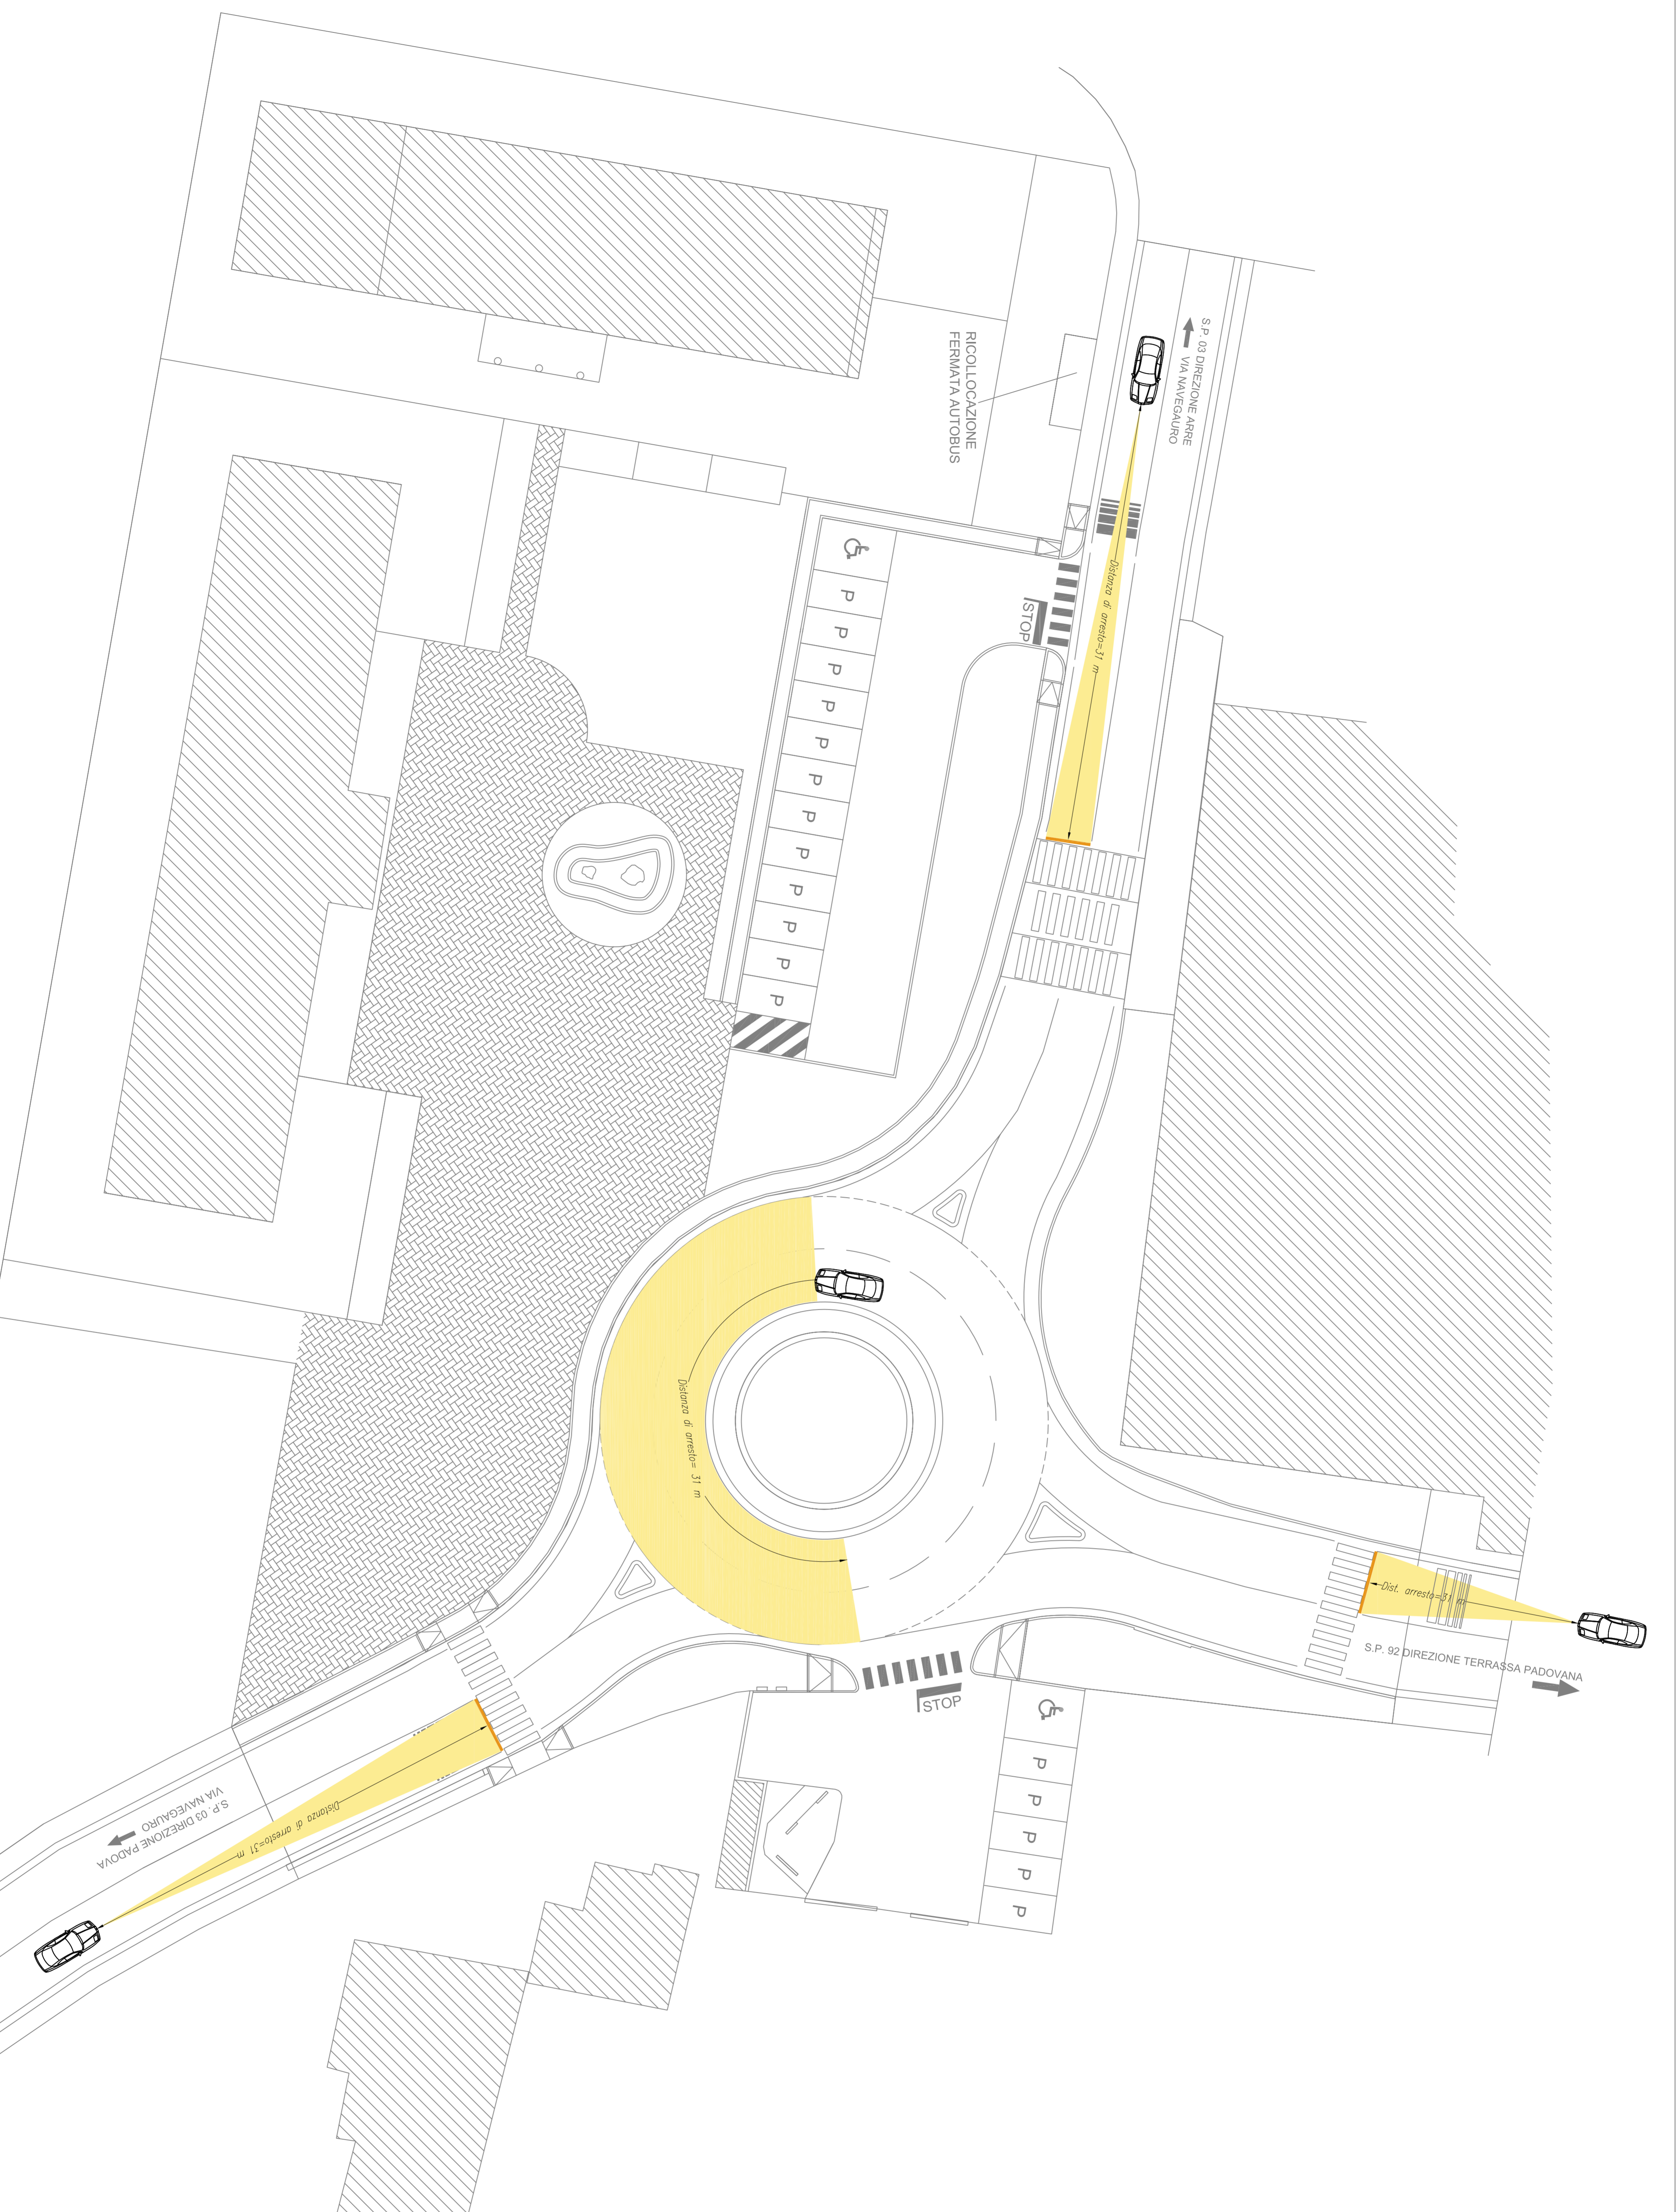

**COMUNE DI TERRASSA P.**  
  
**PROVINCIA DI PADOVA**

**PROGETTO**  
 L.P.081 INTERVENTI FINALIZZATI AL MIGLIORAMENTO DELLA SICUREZZA E FUNZIONALITÀ DELLA VIABILITÀ PROVINCIALE E INFRASTRUTTURE CONNESSE - ROTATORIA TRA VIA CARPELLINE (SP 96) E VIA NAVEGAURO (SP 03)

**OGGETTO**  
 PROGETTO ESECUTIVO

**COMMITTENTE**  
 COMUNE DI TERRASSA PADOVANA

**TAV.**  
**09**  
 VERIFICA VISIBILITÀ CIRCOLAZIONE ANELLO E DISTANZE PER L'ARRESTO  
 PLANIMETRIA SCALA 1:200  
 SCALAI VARIE

**IL R.U.P.**  
**ING. ELISA DECONNELLO**

**A+S ARCHITETTURA**  
 STUDIO REGIONALE PER SOGGETTI ARCHITETTURICI E URBANISTICI  
 VIA VIVALDI, 17 36025 CARTURA (PD)  
 TEL. +39 049 888070 - E-MAIL: a+sarchitettura@comuni.com  
 ARCH. ZAFFI SIMONE CELL. 349 888 6159  
 ARCHITETTI ASSOCIATI  
 ARCH. TROVÒ ALESSANDRO  
 ARCH. ZAFFI SIMONE