


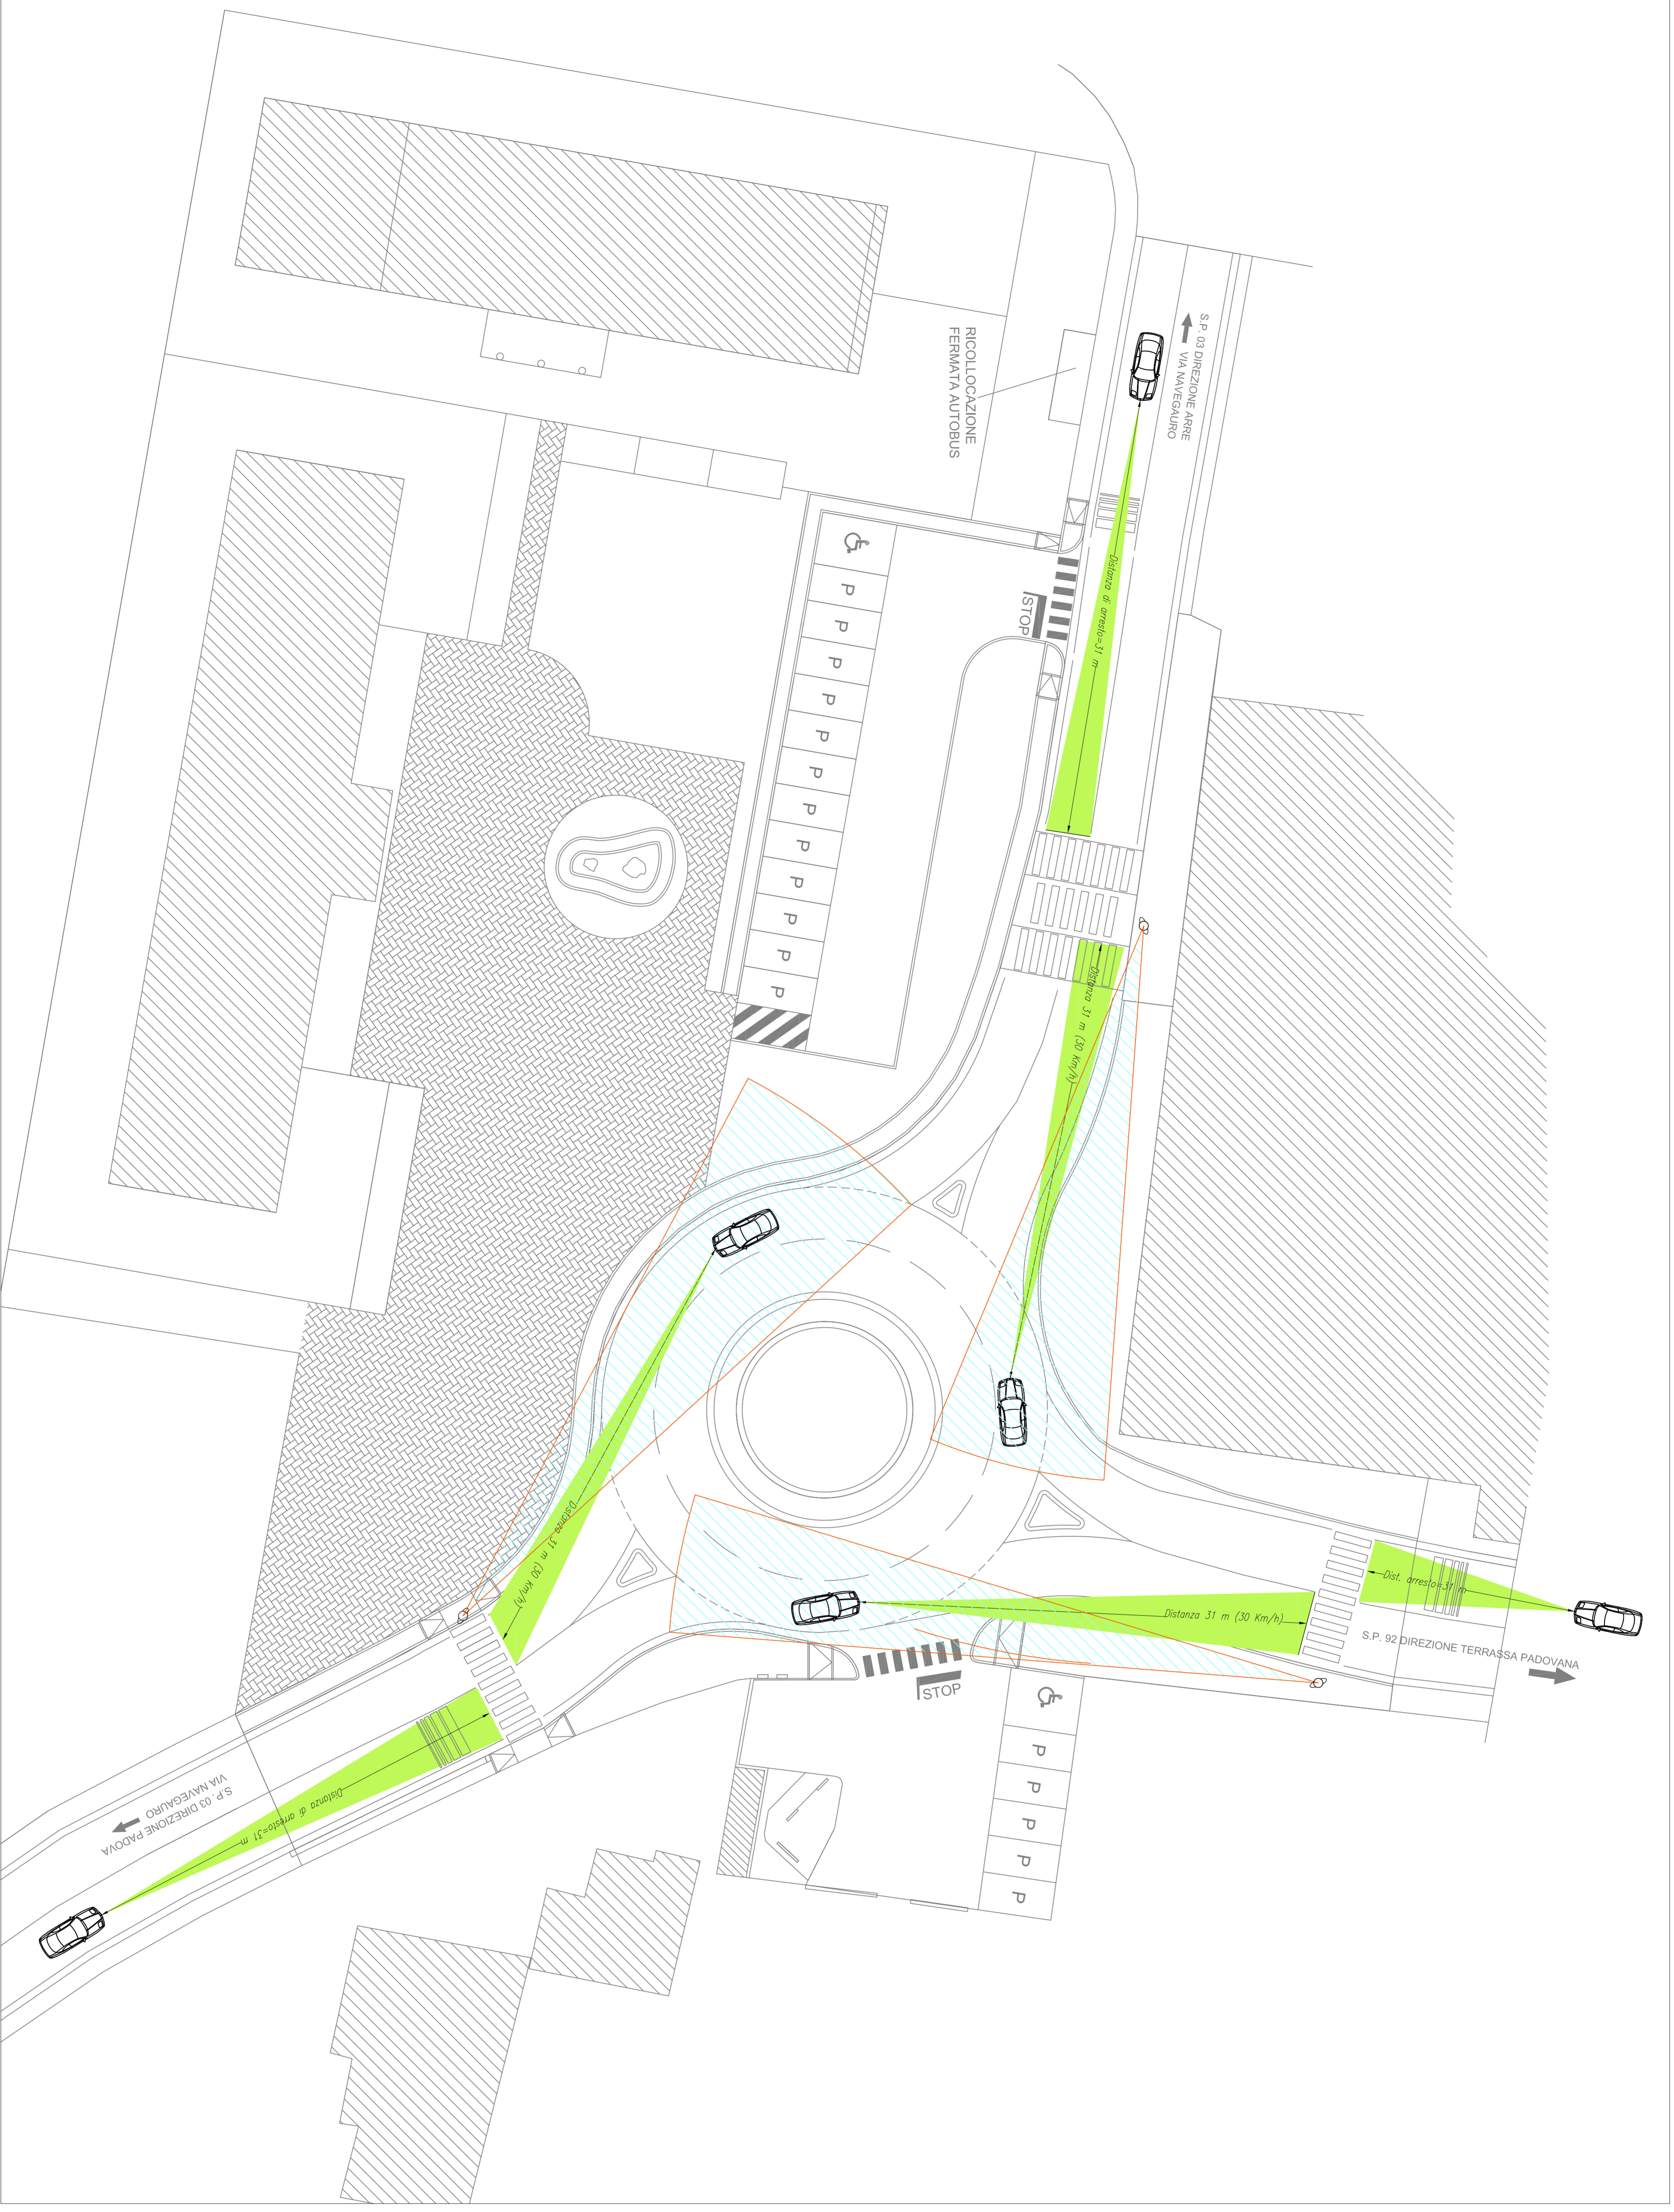

REFERIMENTO PER LE VERIFICHE RIPORTATE NELL'PRESENTI ELABORATO:  
 L'INNE GUIDA PER LA PROGETTAZIONE E LA VERIFICA DELLE INTERSEZIONI A ROTORE-



COMUNE DI TERRASSA P.  PROVINCIA DI PADOVA	
<b>PROGETTO</b> LPOB1 INTERVENTI FINALIZZATI AL MIGLIORAMENTO DELLA SICUREZZA E FUNZIONALITA' DELLA VIABILITA' PROVINCIALE E INFRASTRUTTURE CONNESSE - ROTATORIA TRA VIA CAPPELLINE (SP 96) E VIA NAVEGAURO (SP 03)	
<b>OGGETTO</b> PROGETTO ESECUTIVO	
<b>COMMITTENTE</b> COMUNE DI TERRASSA PADOVANA	
<b>TAV.</b> 10	DATA MAGGIO 2022
VERIFICA VISIBILITA' VEICOLO-PEDONE E VISIBILITA' PEDONE-VEICOLO PLANIMETRIA SCALA 1:200	SCALALI VARIE
IL R.U.P. ING. ELISA CECCONELLO	
	
VIA VIVALDI, 19 35018 SARDIGNA (PD) TEL. +39 049 8388970 - EMAIL: ARCHITETTURA@A+S.COM ARCH. TREVOR ALESSANDRO CELL. 349 4282825 ARCH. ZANTI SIMONE CELL. 349 2816109	
ARCHITETTI ASSOCIATI ARCH. TREVOR ALESSANDRO ARCH. ZANTI SIMONE	